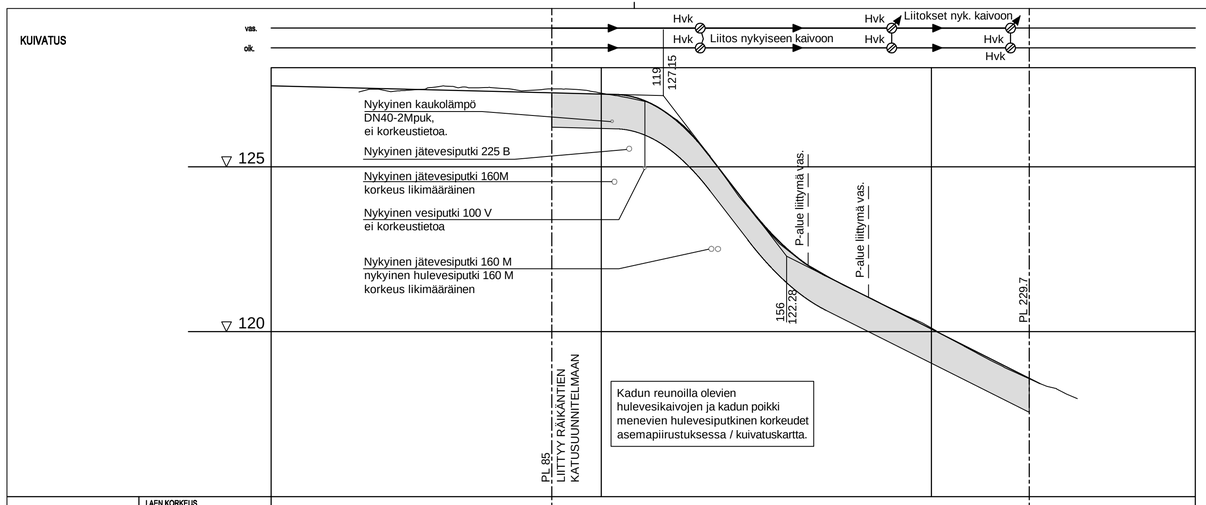

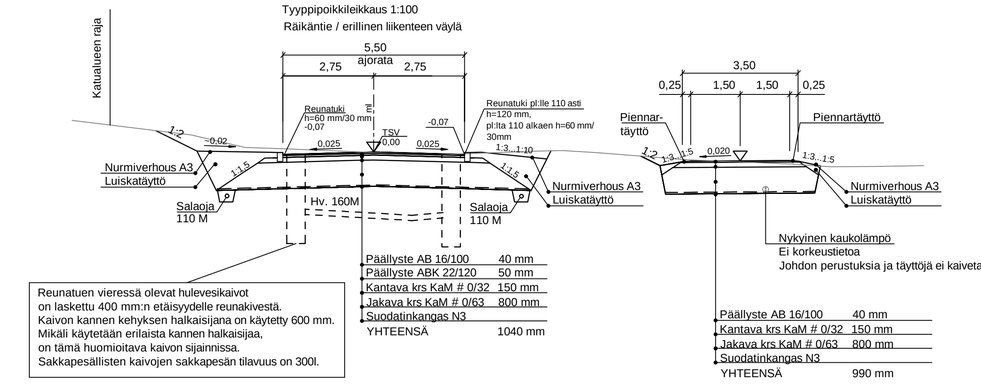

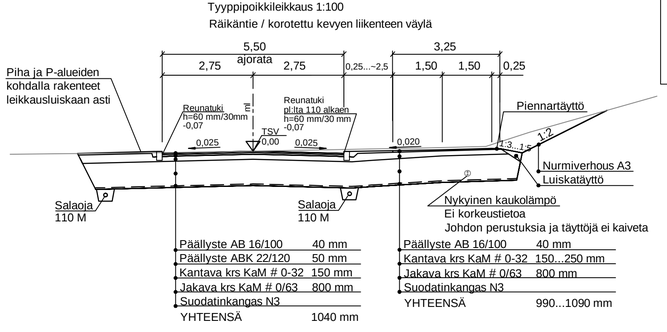

Reunatuet upotettava luonnonkivinen V17:
Räikäntien vasen puoli näkyviin jäävä korkeus 60 mm / 30 mm.
Räikäntien oikea puoli, plv 85 -110, korkeus 120 mm,
plv 110 - 229.7 näkyviin jäävä korkeus 60 mm / 30 mm.
Huom! suojatien kohdalla reunatuen näkyviin jäävä
korkeus 30 mm. Korkeusosuudet esitetty kuivatuskartalla piir.nro 2.

Merkki	Muutos	Pvm	Suunn.	Tark.

Hankkeen nimi
RÄIKÄNPUISTON SUUNNITELMAN PÄIVITYS
Rakennussuunnitelma

Piirustuksen sisältö
Pituusleikkaus Räikäntie
Rakenteellinen tyyppipoikkileikkaus

DESTIA

YLÖJÄRVI
YLÖJÄRVEN KAUPUNKI
Tekninen osasto

Pvm	Suunn.	Tuula Karhunen	Pvm	Tark.
30.10.2015	Proj.pääll.	Laura Soosalu	30.10.2015	Hyv.

Tierekisteritunnus: tie / tieosa / väli
Mittakaava: 1:1000/1:100, 1:100
Piir.nro: 10