


M-tiet
 päällystetyt
 matalapenger / leikkaus

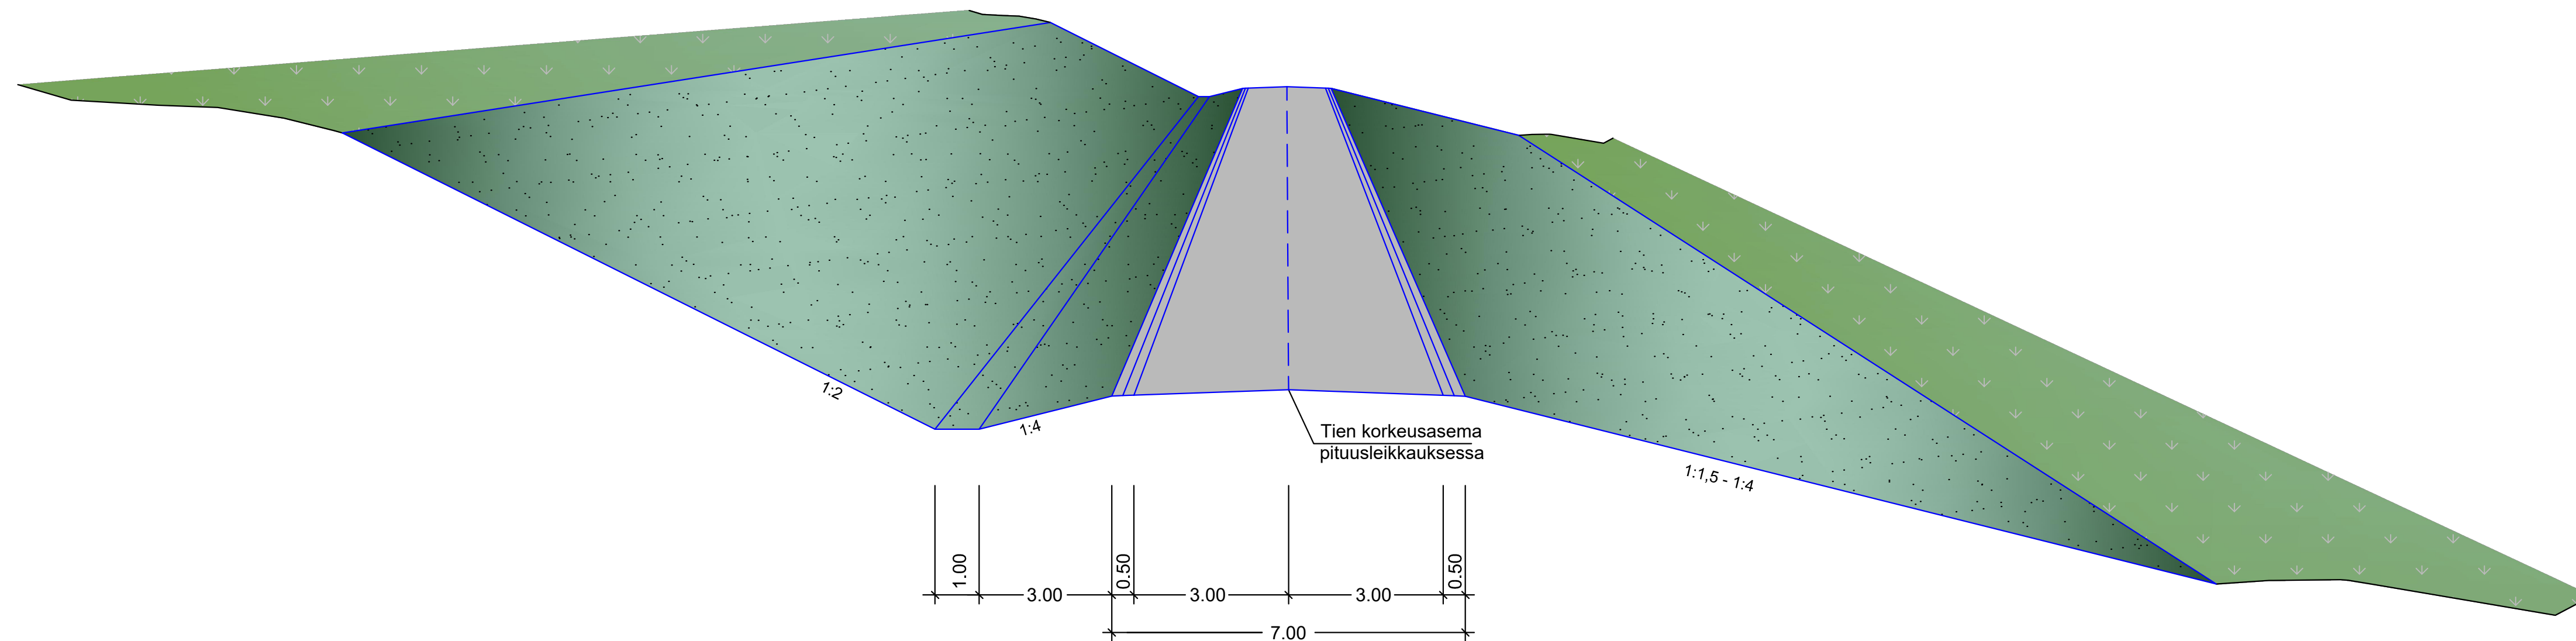

Merkki	Muutos	Pvm	Suunn.	Tark.	Koordinaattijärjestelmä	Valtatie 9 ohituskaistat välillä Aura - Loimaa, Aura, Pöytyä ja Loimaa TS
					ETRS-GK23	
					Korkeusjärjestelmä	Ohituskaistapari Koskenranta - Rantalankulma, Loimaa
					N2000	
					Tierekisteritunnus	M-tiet päällystetty matalapenger / leikkaus
						Mittakaava
						1:100
						Piir.nro
						4T-2

DESTIA