


M-tiet
sorapintainen
matalapenger / leikkaus

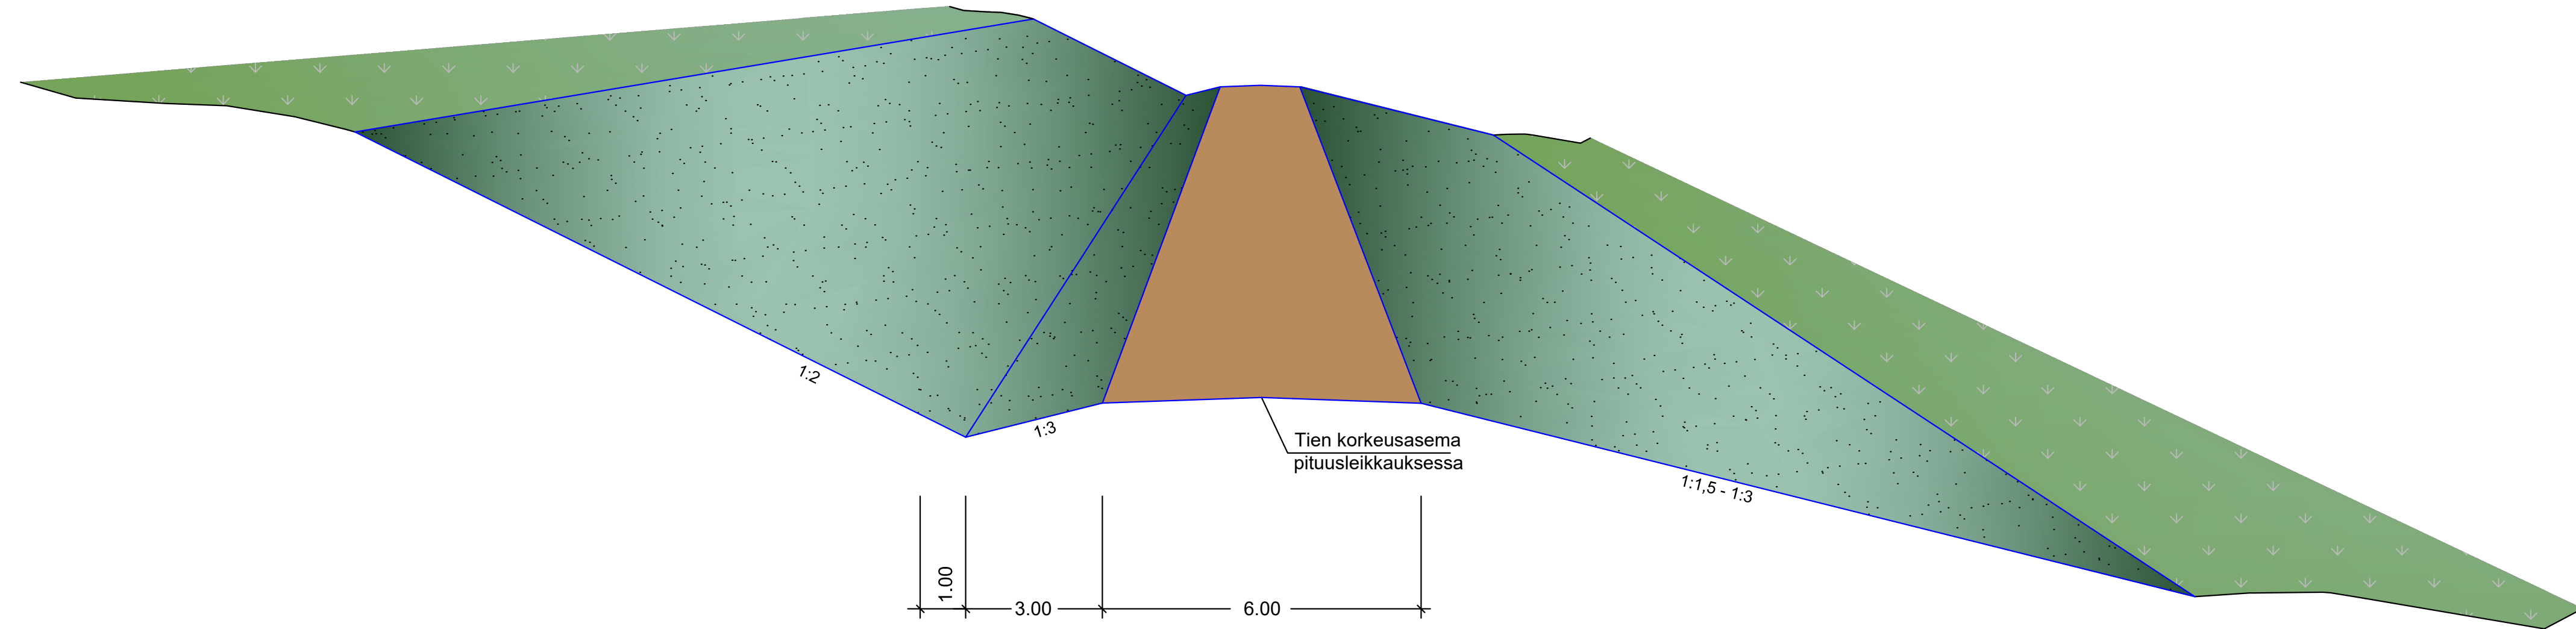

Merkki	Muutos	Pvm	Suunn.	Tark.	Koordinaattijärjestelmä	ETRS-GK23	Valtatie 9 ohituskaistat välillä Aura - Loimaa, Aura, Pöytyä ja Loimaa TS
DESTIA					Korkeusjärjestelmä	N2000	Ohituskaistapari Koskenranta - Rantalankulma, Loimaa
x		Pvm			Tierekisteritunnus	M-tiet sorapintainen matalapenger / leikkaus	Mittakaava 1:100
							Piir.nro 4T- 3