


Vt9
poikkileikkaus 1+1
keskikaiteella
matalapenger / leikkaus

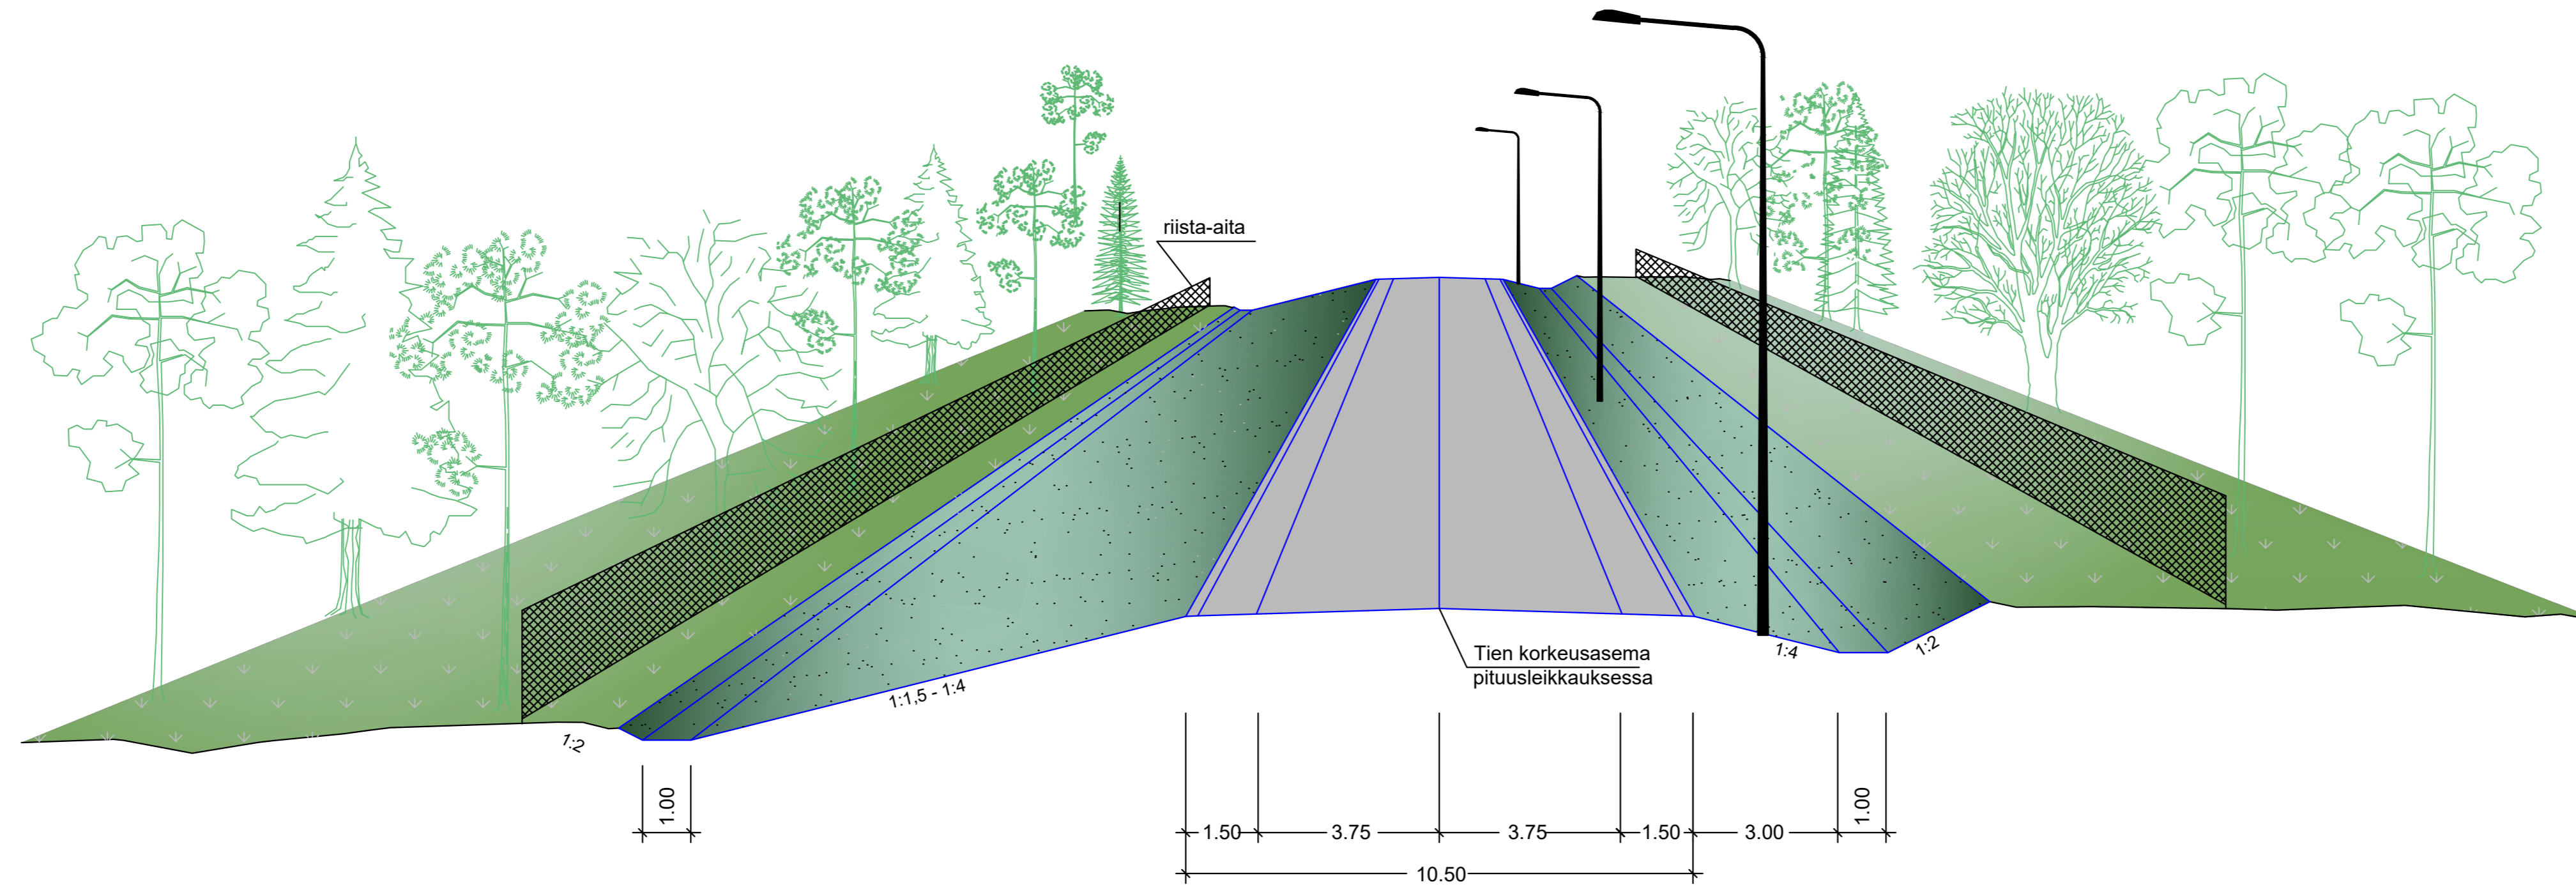

Merkki	Muutos	Pvm	Suunn.	Tark.	Koordinaattijärjestelmä	ETRS-GK23	Valtatie 9 ohituskaistat välillä Aura - Loimaa, Aura, Pöytyä ja Loimaa TS
					Korkeusjärjestelmä	N2000	Ohituskaistapari Kumila - Mellilä, Pöytyä, Loimaa
					Tierekisteritunnus		Vt9 liikennetekninen poikkileikkaus 1+1
							matalapenger / leikkaus
					Mittakaava	1:100	Piir.nro
							4T- 1

DESTIA