
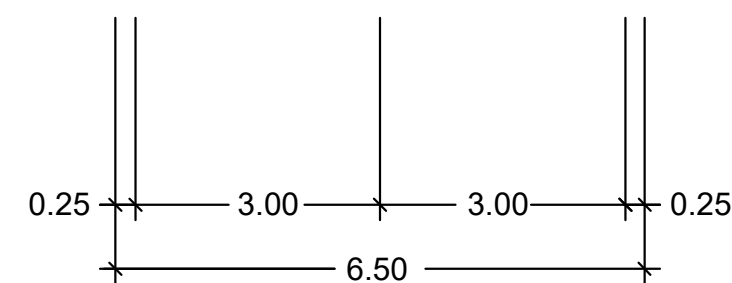


Y-tiet
 päällystetyt
 matalapenger / leikkaus

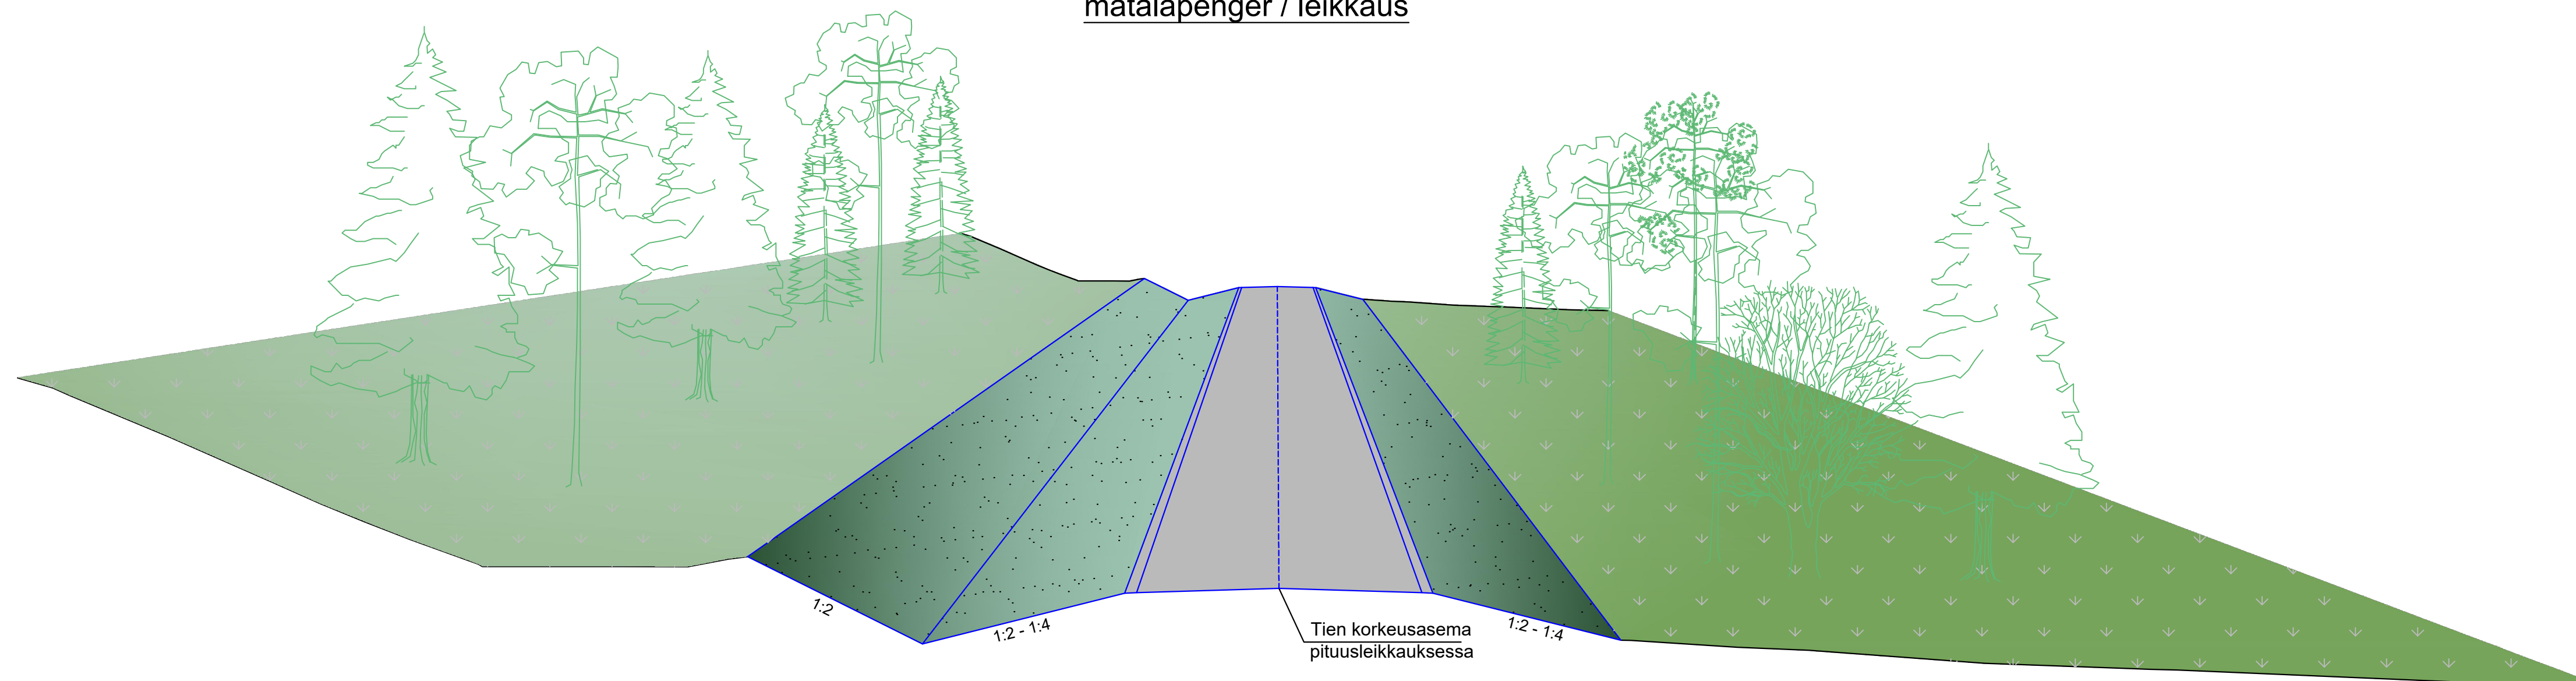

Merkki	Muutos	Pvm	Suunn.	Tark.	Koordinaattijärjestelmä	ETRS-GK23	Valtatie 9 ohituskaistat välillä Aura - Loimaa, Aura, Pöytyä ja Loimaa TS		
					Korkeusjärjestelmä	N2000	Ohituskaistapari Kumila - Mellilä, Pöytyä, Loimaa		
					Tierekisteritunnus		Y-tiet päällystetty matalapenger / leikkaus		Mittakaava