


Y-tiet
sorapintainen
matalapenger / leikkaus

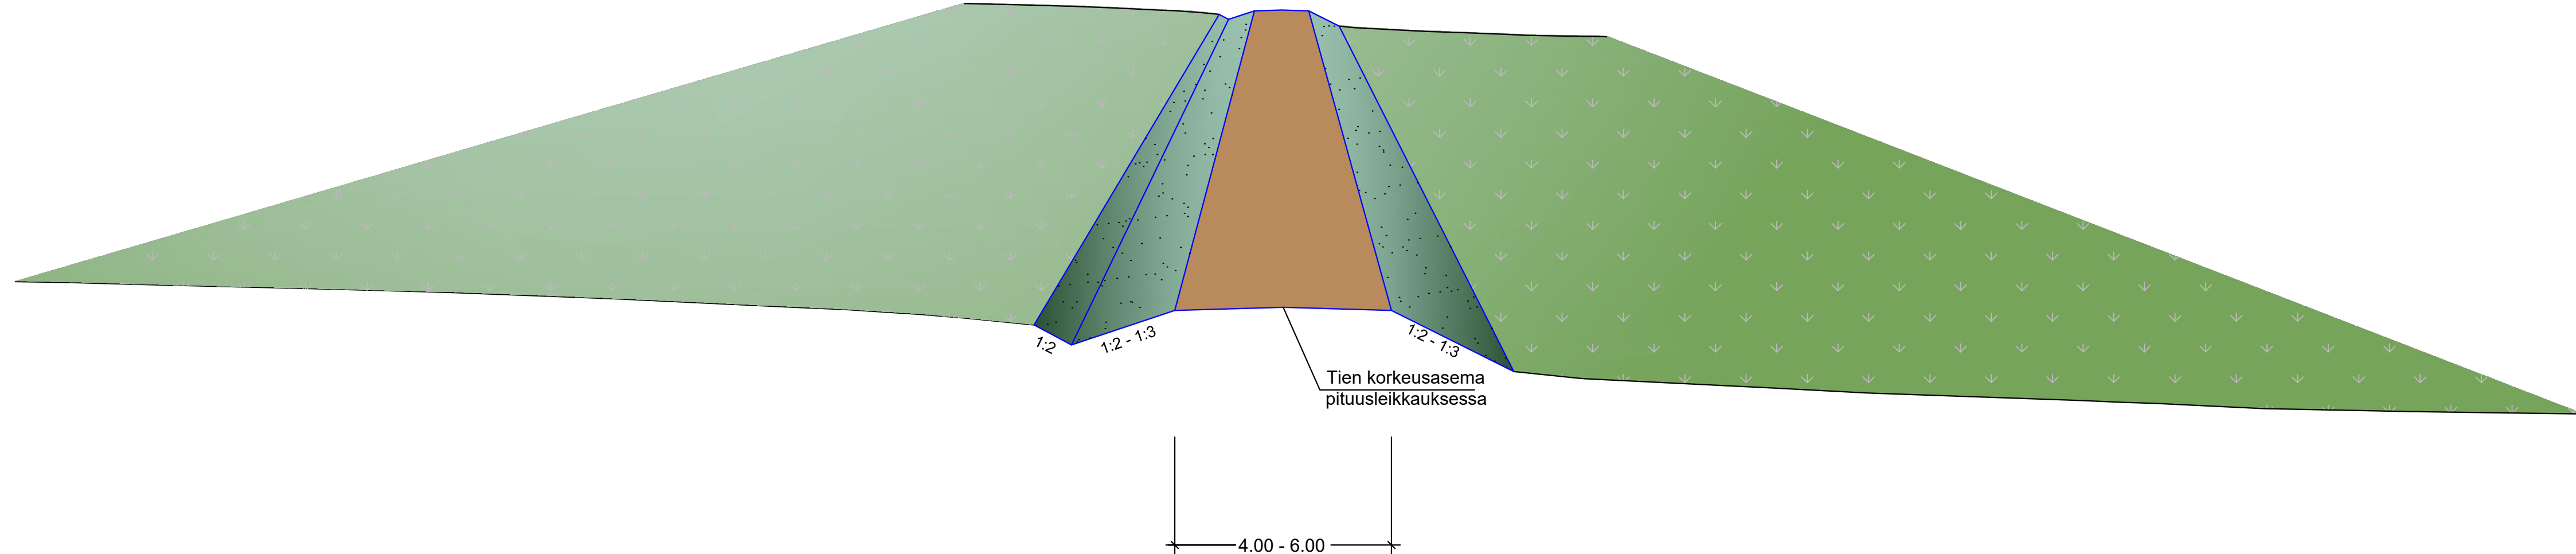

Merkki	Muutos	Pvm	Suunn.	Tark.	Koordinaattijärjestelmä	ETRS-GK23	Valtatie 9 ohituskaistat välillä Aura - Loimaa, Aura, Pöytyä ja Loimaa TS
					Korkeusjärjestelmä	N2000	Ohituskaistapari Kumila - Mellilä, Pöytyä, Loimaa
					Tierekisteritunnus		Y-tiet sorapintainen matalapenger / leikkaus