




Keskikaiteellinen ohituskaistatie,
ohituskaista yhteen suuntaan
kallioleikkaus / maaleikkaus

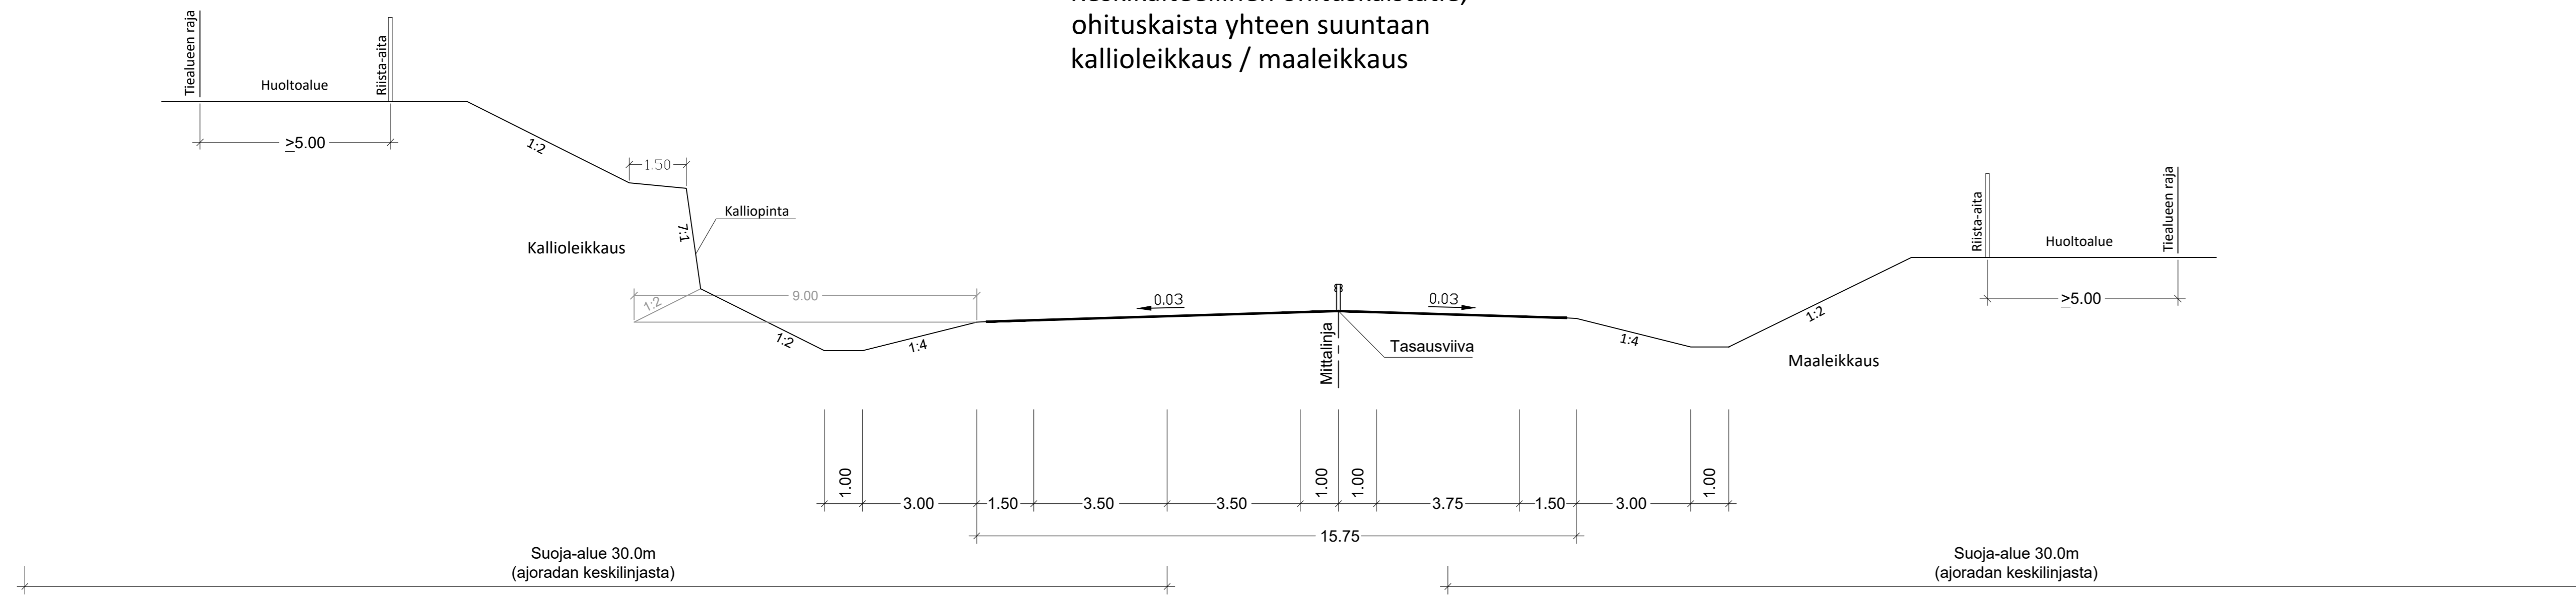

Keskikaiteellinen ohituskaistatie,
ohituskaista yhteen suuntaan
matala penger / korkea penger

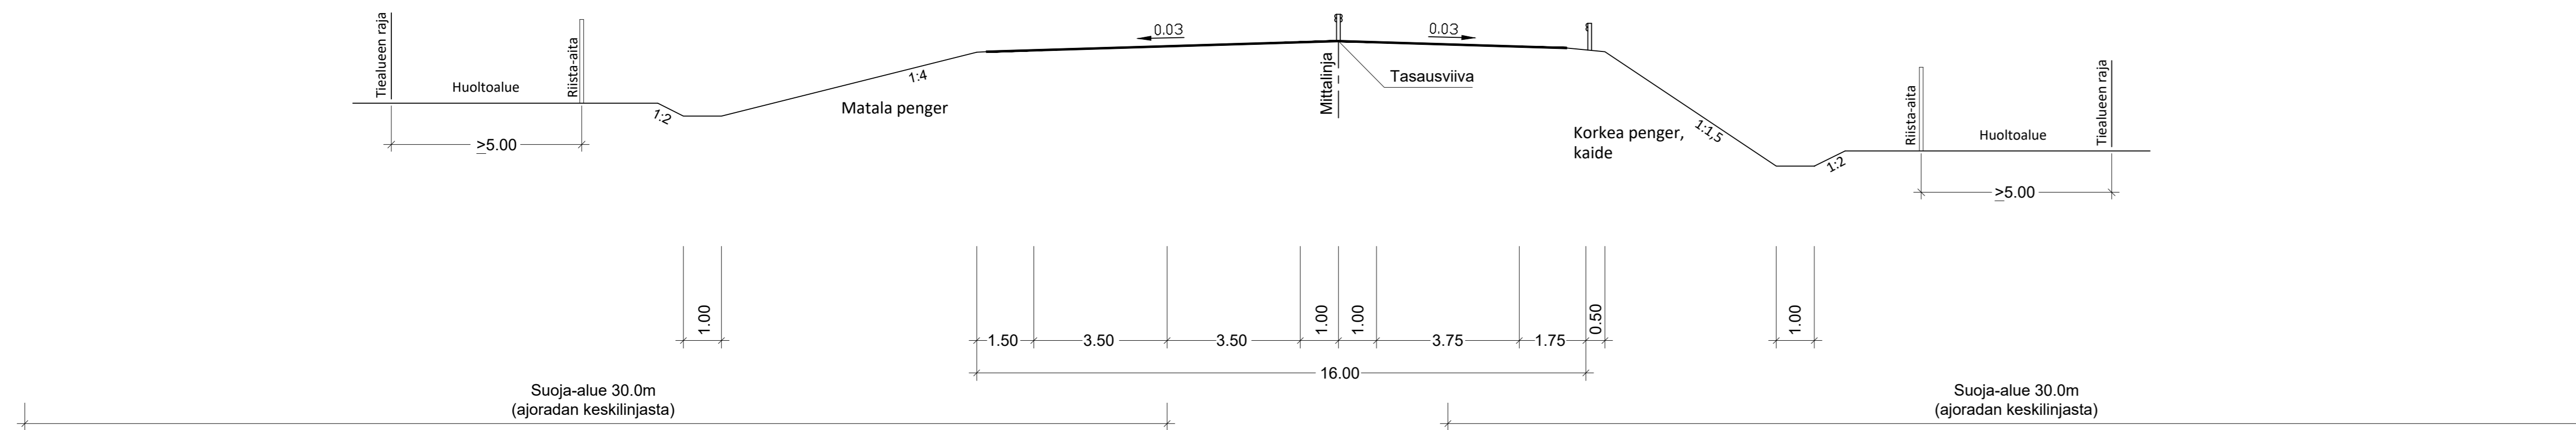

Kaksikaistainen tie,
matala penger / maaleikkaus

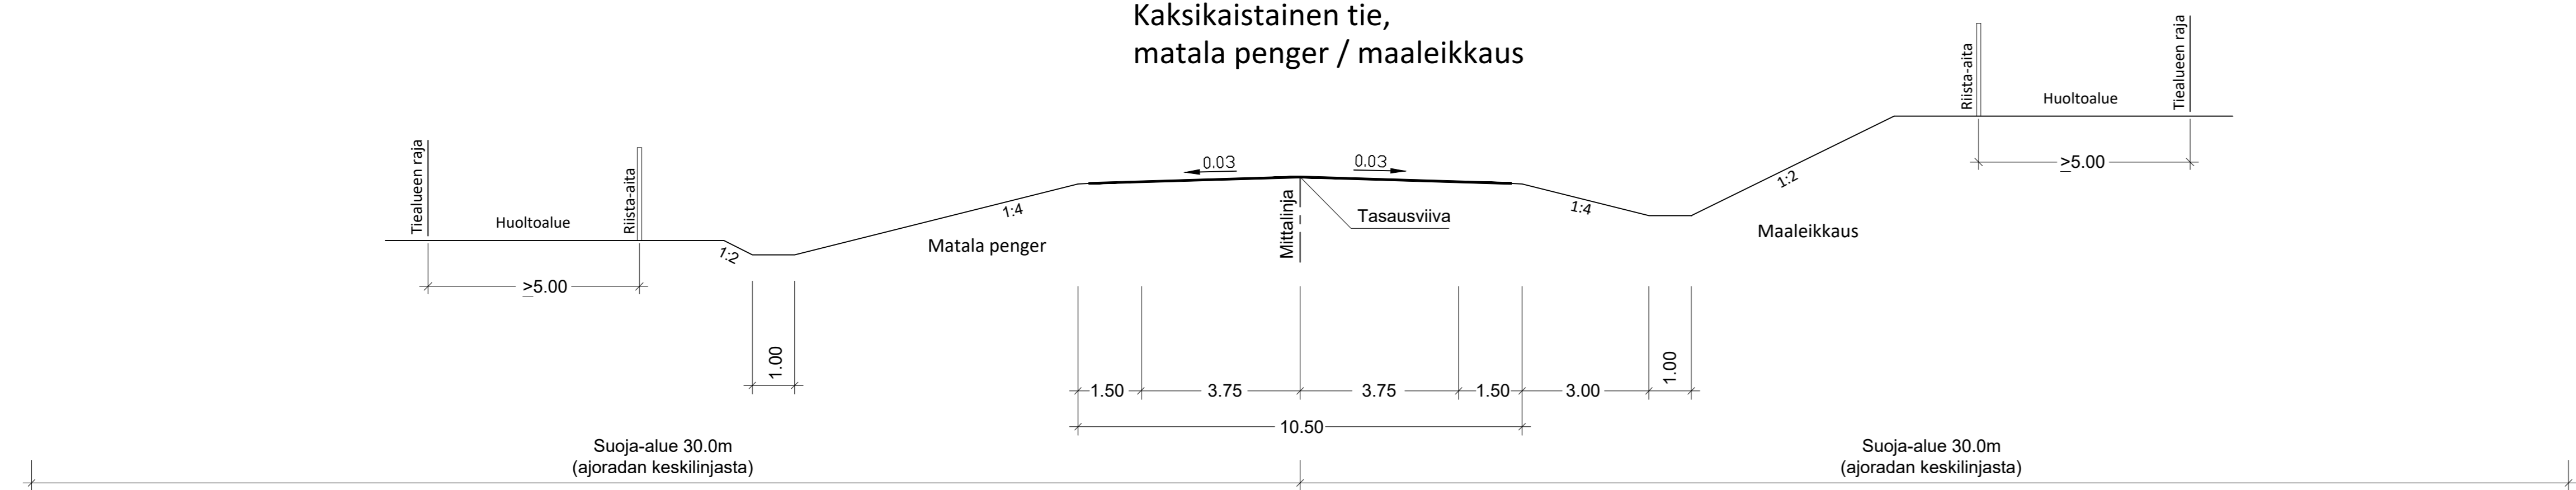

Merkki	Muutos	Pvm	Sisältö	Tark.	Koordinaattijärjestelmä	ETRS-GK23	Valtatie 9 ohituskaistat välillä Aura - Loimaa, Aura, Pöytyä ja Loimaa TS
				Korkeusjärjestelmä Kuuskoski - Jaikala, Pöytyä, Aura		Tiesuurenraja Peruspoikkeileikkaukset, V19	
Pvm	25.8.2023	Pvm	Kalle Lehto Sami Snellman	Mittakaava	1:100	Piirinumero	T215- 1