


## Y2

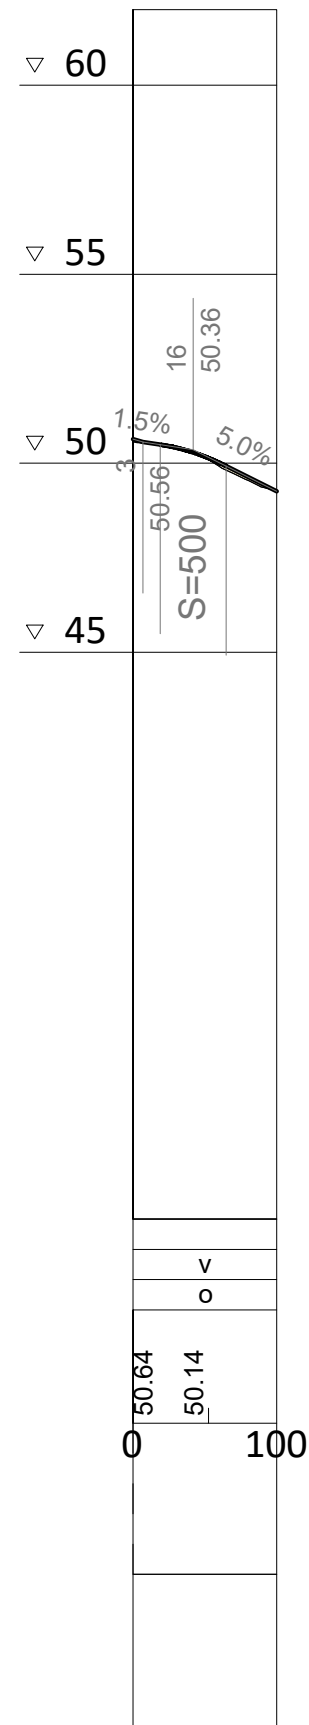

Pohjanvahvistus

Massat

Päällysrakenne

Poikkileikkaus


Tsv:n korkeus

0 100

Kaarevuus 5000/R

Sivukaltevuus

## Y5

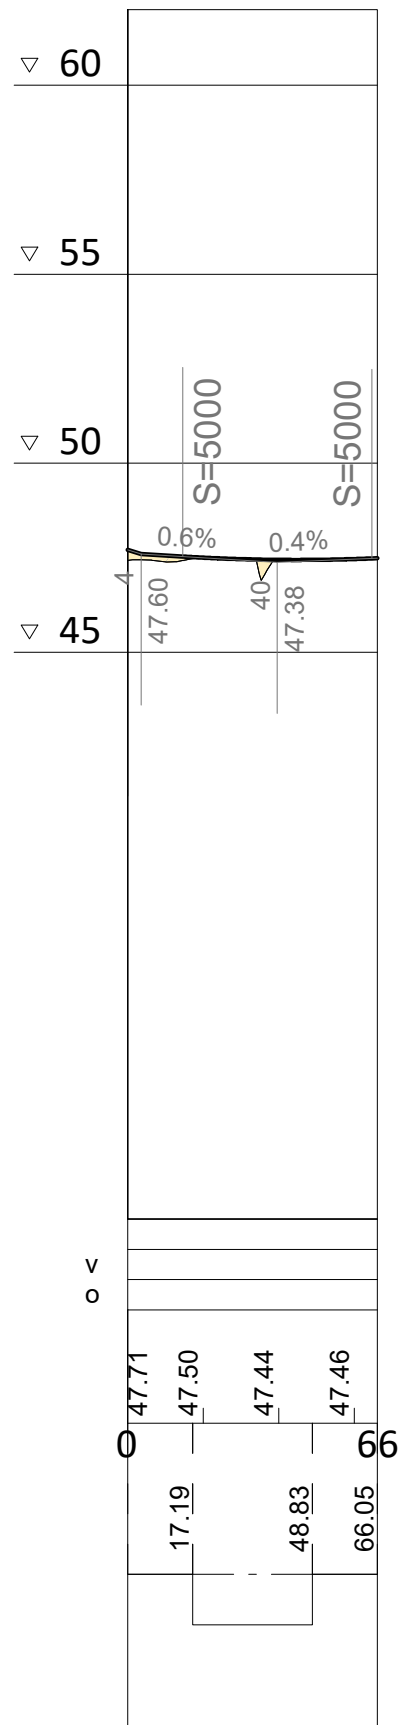

Pohjanvahvistus

Massat

Päällysrakenne

Poikkileikkaus


Tsv:n korkeus

0 66

Kaarevuus 5000/R

Sivukaltevuus

## Y6

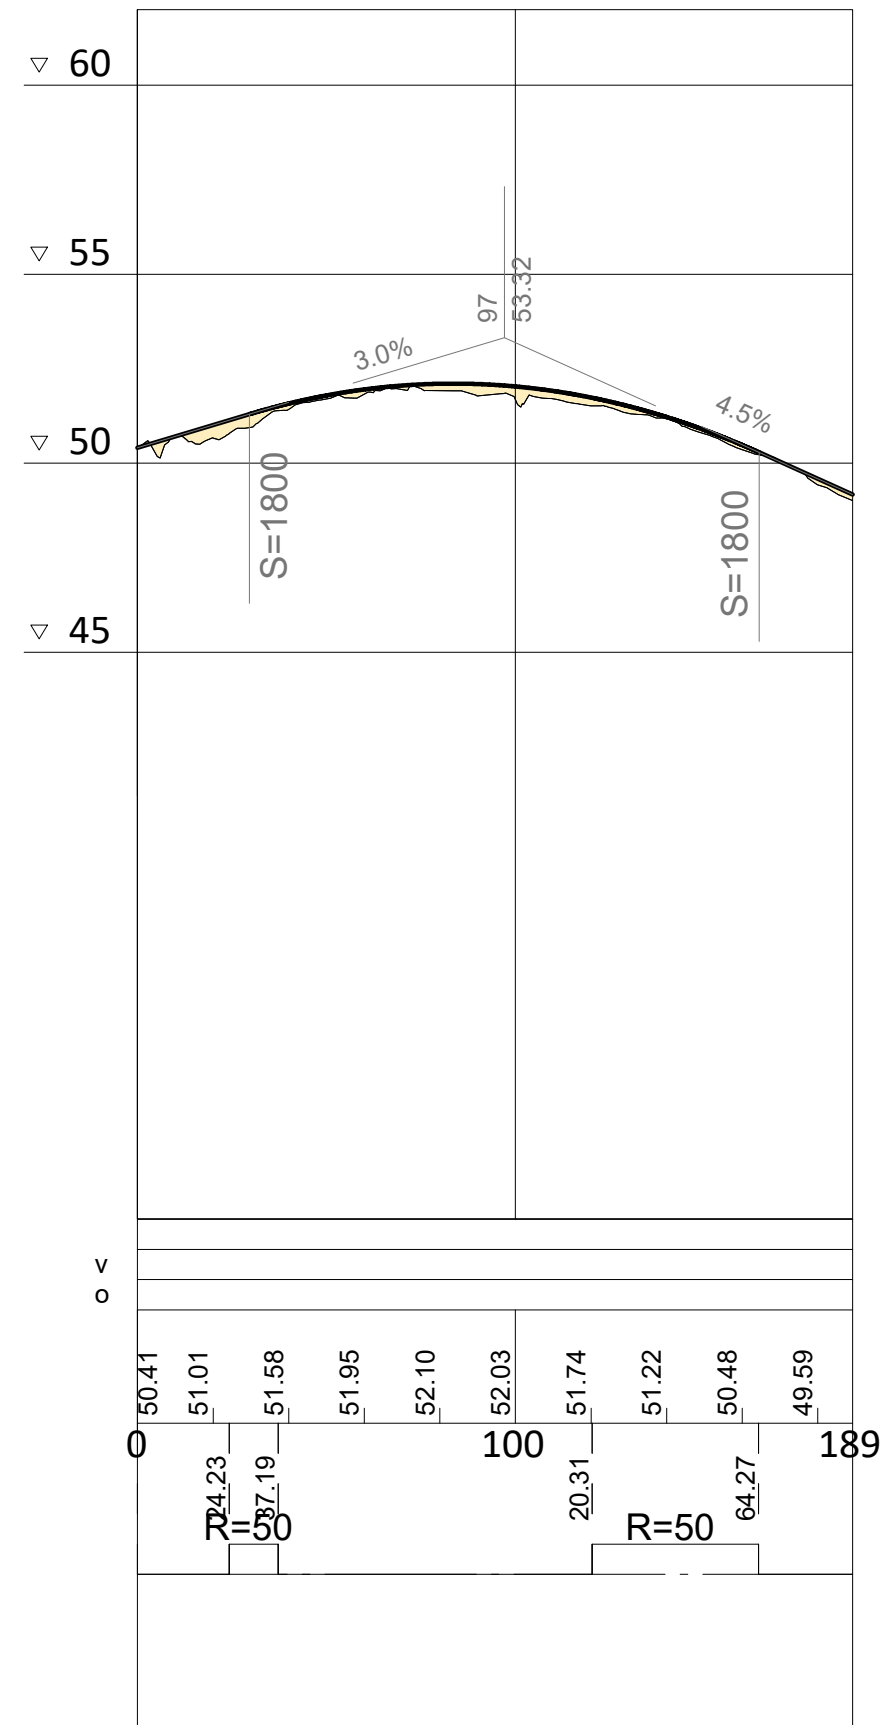

Pohjanvahvistus

Massat

Päällysrakenne

Poikkileikkaus


Tsv:n korkeus

0 100 189

Kaarevuus 5000/R

Sivukaltevuus

## Y7

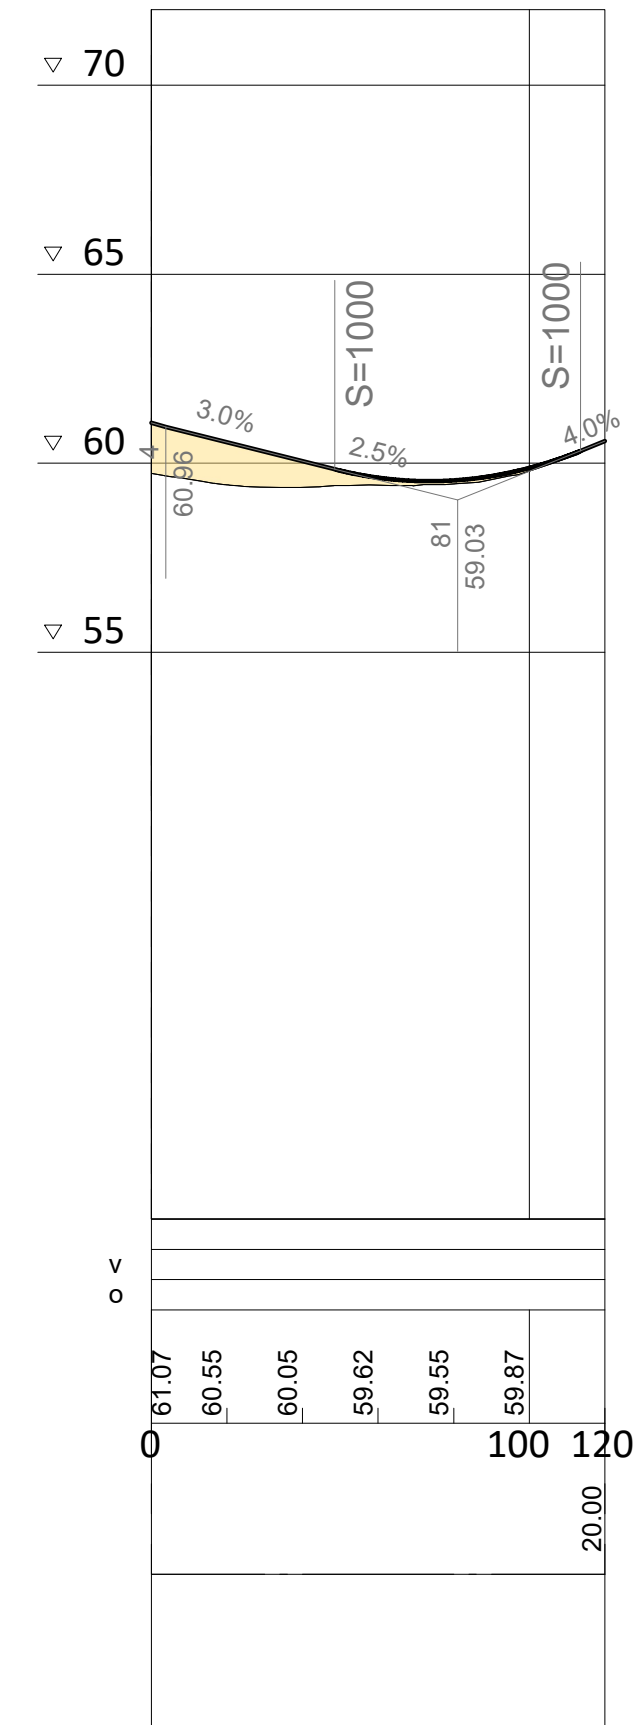

Pohjanvahvistus

Massat

Päällysrakenne

Poikkileikkaus

Tsv:n korkeus

0 100 120

Kaarevuus 5000/R

Sivukaltevuus

Merkki	Muutos	Pvm	Suunn.	Tark.	Koordinaattijärjestelmä	Valtatie 9 ohituskaistat välillä Aura - Loimaa, Aura, Pöytyä ja Loimaa TS
					ETRS-GK23	
					Korkeusjärjestelmä	Ohituskaistapari Kuuskoski - Jalkala, Aura, Pöytyä
					N2000	
					Tierekisteritunnus	Pituusleikkaus, Y2, Y5, Y6 & Y7
					X	
					Mittakaava	Piir.nro
					1:2000/1:200	T216-11



Pvm 25.8.2023  
Kari Lehto  
Sami Snellman

Koordinaattijärjestelmä ETRS-GK23

Korkeusjärjestelmä N2000

Tierekisteritunnus X

Valtatie 9 ohituskaistat välillä Aura - Loimaa, Aura, Pöytyä ja Loimaa TS

Ohituskaistapari Kuuskoski - Jalkala, Aura, Pöytyä

Pituusleikkaus, Y2, Y5, Y6 & Y7

Mittakaava 1:2000/1:200

Piir.nro T216-11