




Y10

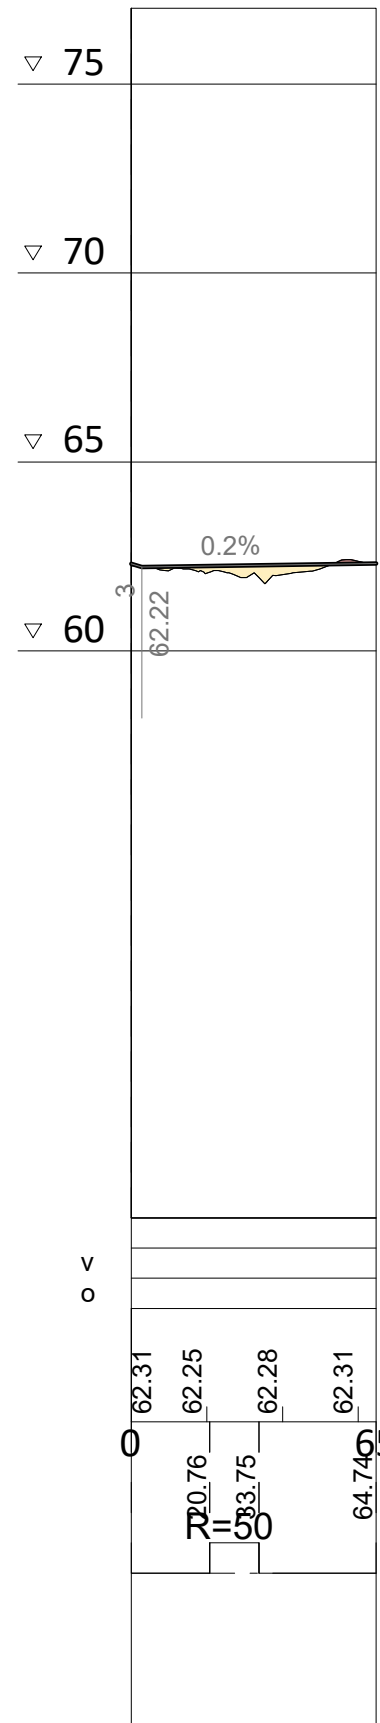


Y11

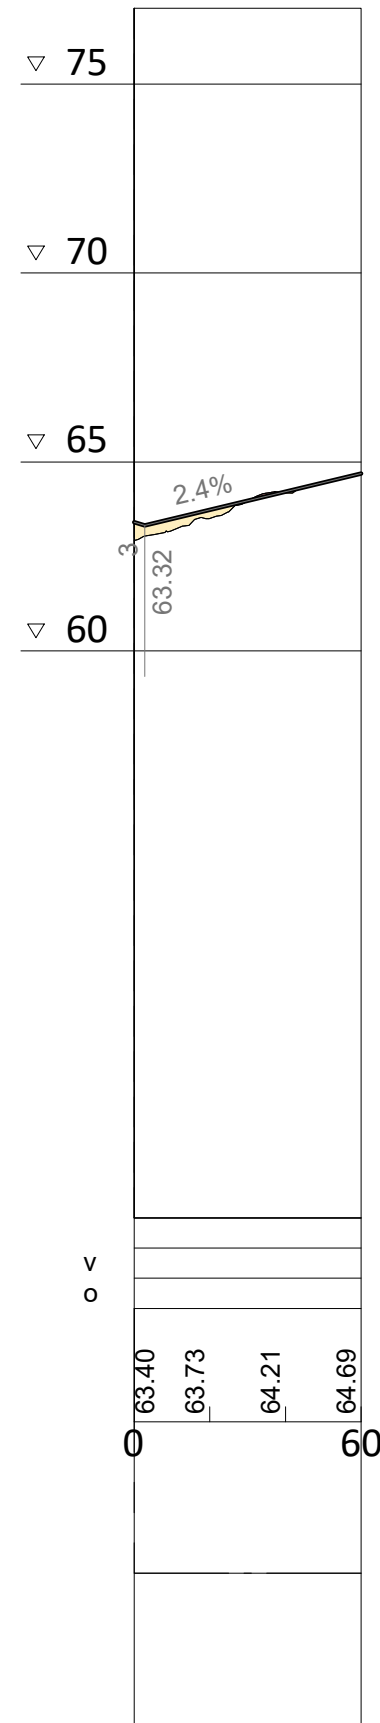

Y12

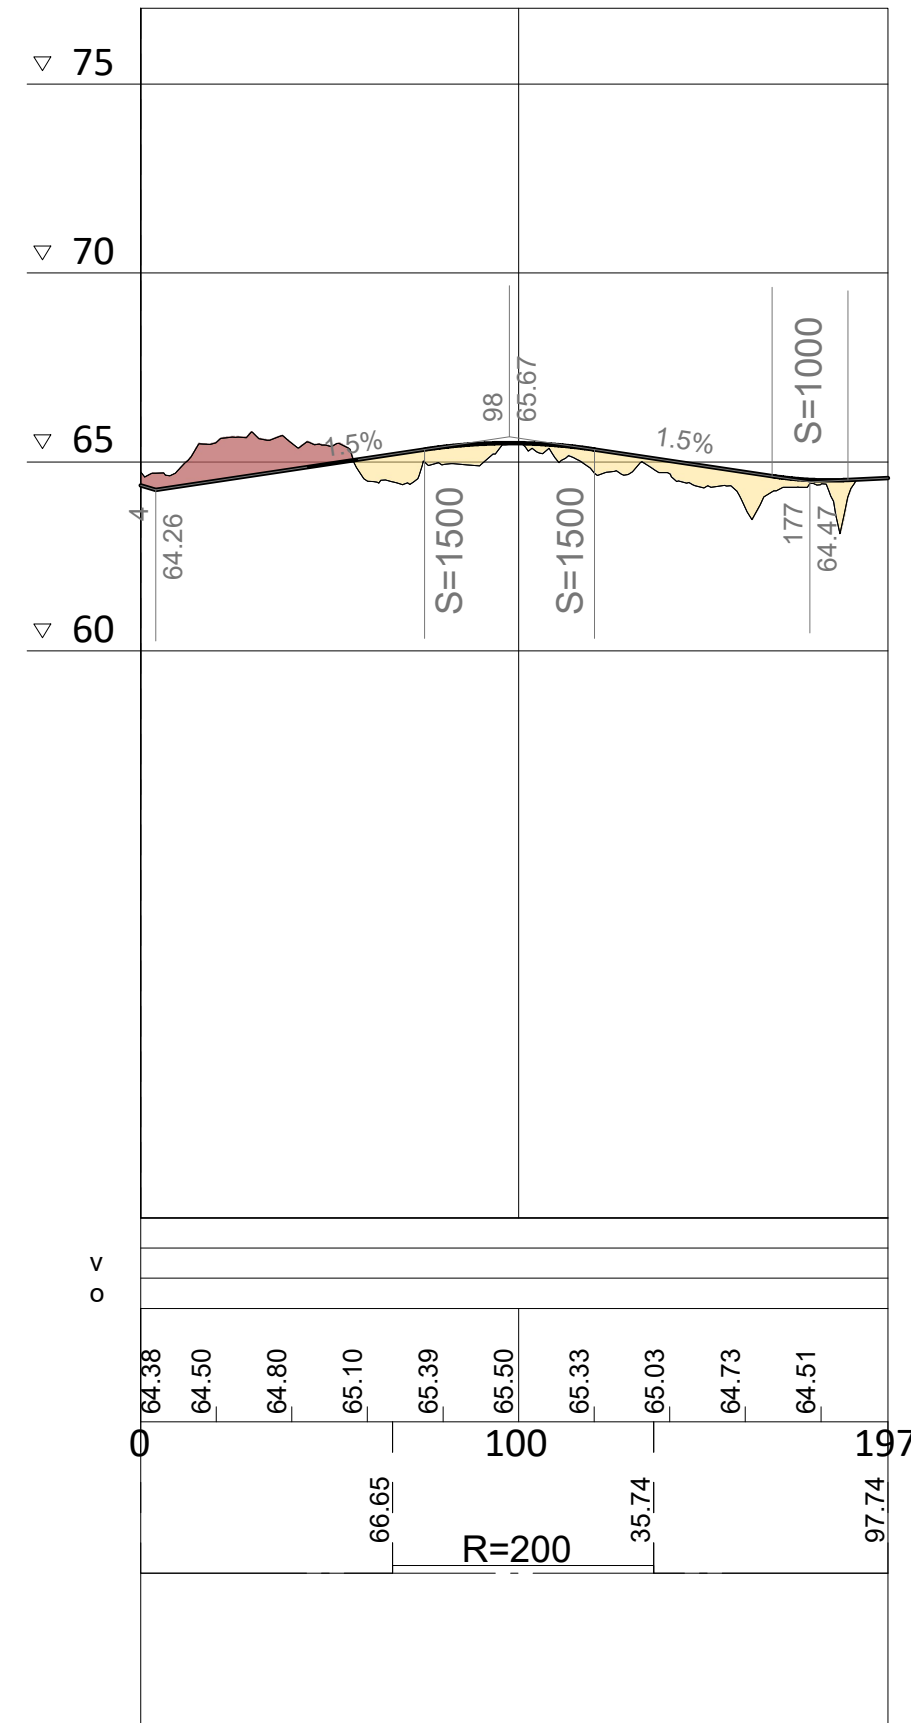

Y14

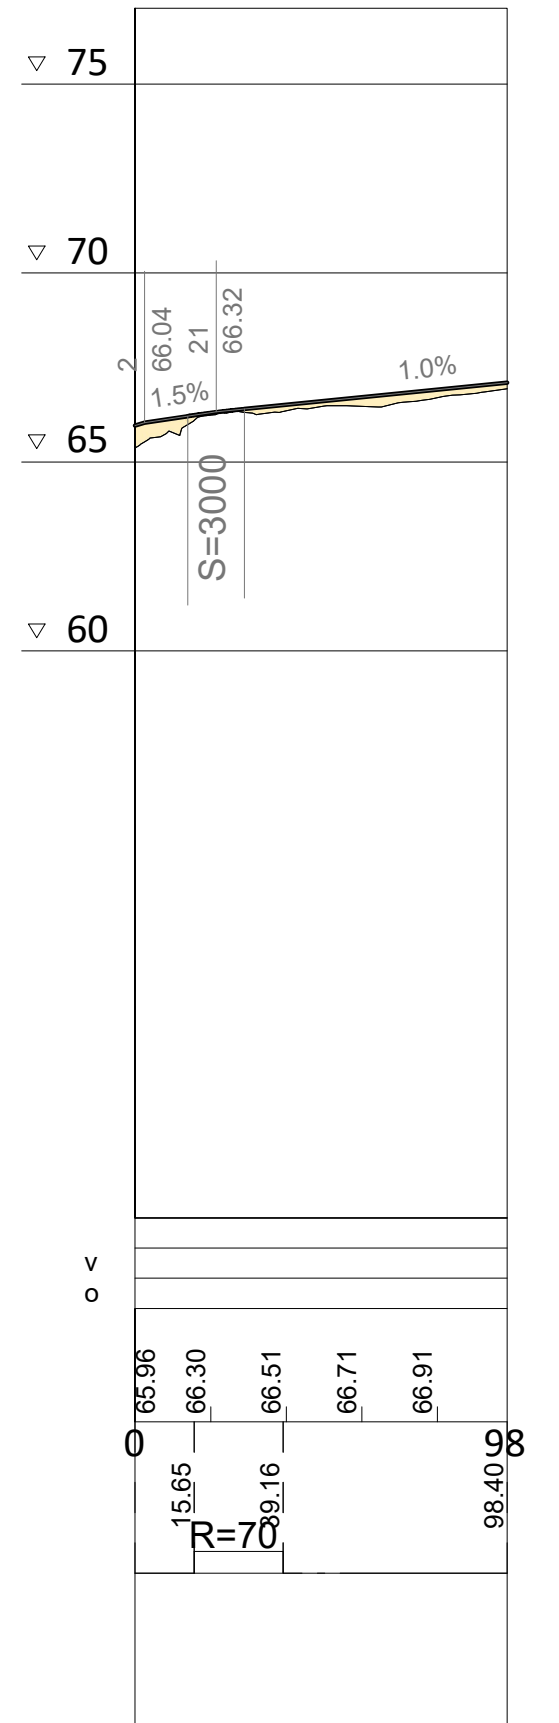

Pohjanvahvistus

Massat

Päälysrakenne

Poikkileikkaus

Tsv:n korkeus

Kaarevuus 5000/R

Sivukaltevuus

Pohjanvahvistus

Massat

Päälysrakenne

Poikkileikkaus

Tsv:n korkeus

Kaarevuus 5000/R

Sivukaltevuus

Pohjanvahvistus

Massat

Päälysrakenne

Poikkileikkaus

Tsv:n korkeus

Kaarevuus 5000/R

Sivukaltevuus

Pohjanvahvistus

Massat

Päälysrakenne

Poikkileikkaus

Tsv:n korkeus

Kaarevuus 5000/R

Sivukaltevuus

Merkki	Muutos	Pvm	Suunn.	Tark.	Koordinaattijärjestelmä	Valtatie 9 ohituskaistat välillä Aura - Loimaa, Aura, Pöytyä ja Loimaa TS
					ETRS-GK23	
					Korkeusjärjestelmä	Ohituskaistapari Kuuskoski - Jalkala, Aura, Pöytyä
					N2000	
					Tierekisteritunnus	Pituusleikkaus, Y10, Y11, Y12 & Y14
					X	Mittakaava 1:2000/1:200
						Piir.nro T216-17



Eikeyno-, liikenne- ja ympäristökeskus



DESTIA A OULU-GROUP

Pvm
25.8.2023

Kari Lehto
Sami Snellman

Pvm

Koordinatijärjestelmä

Korkeusjärjestelmä

Tierekisteritunnus

Valtatie 9 ohituskaistat välillä Aura - Loimaa, Aura, Pöytyä ja Loimaa TS

Ohituskaistapari Kuuskoski - Jalkala, Aura, Pöytyä

Pituusleikkaus, Y10, Y11, Y12 & Y14

Mittakaava
1:2000/1:200

Piir.nro
T216-17