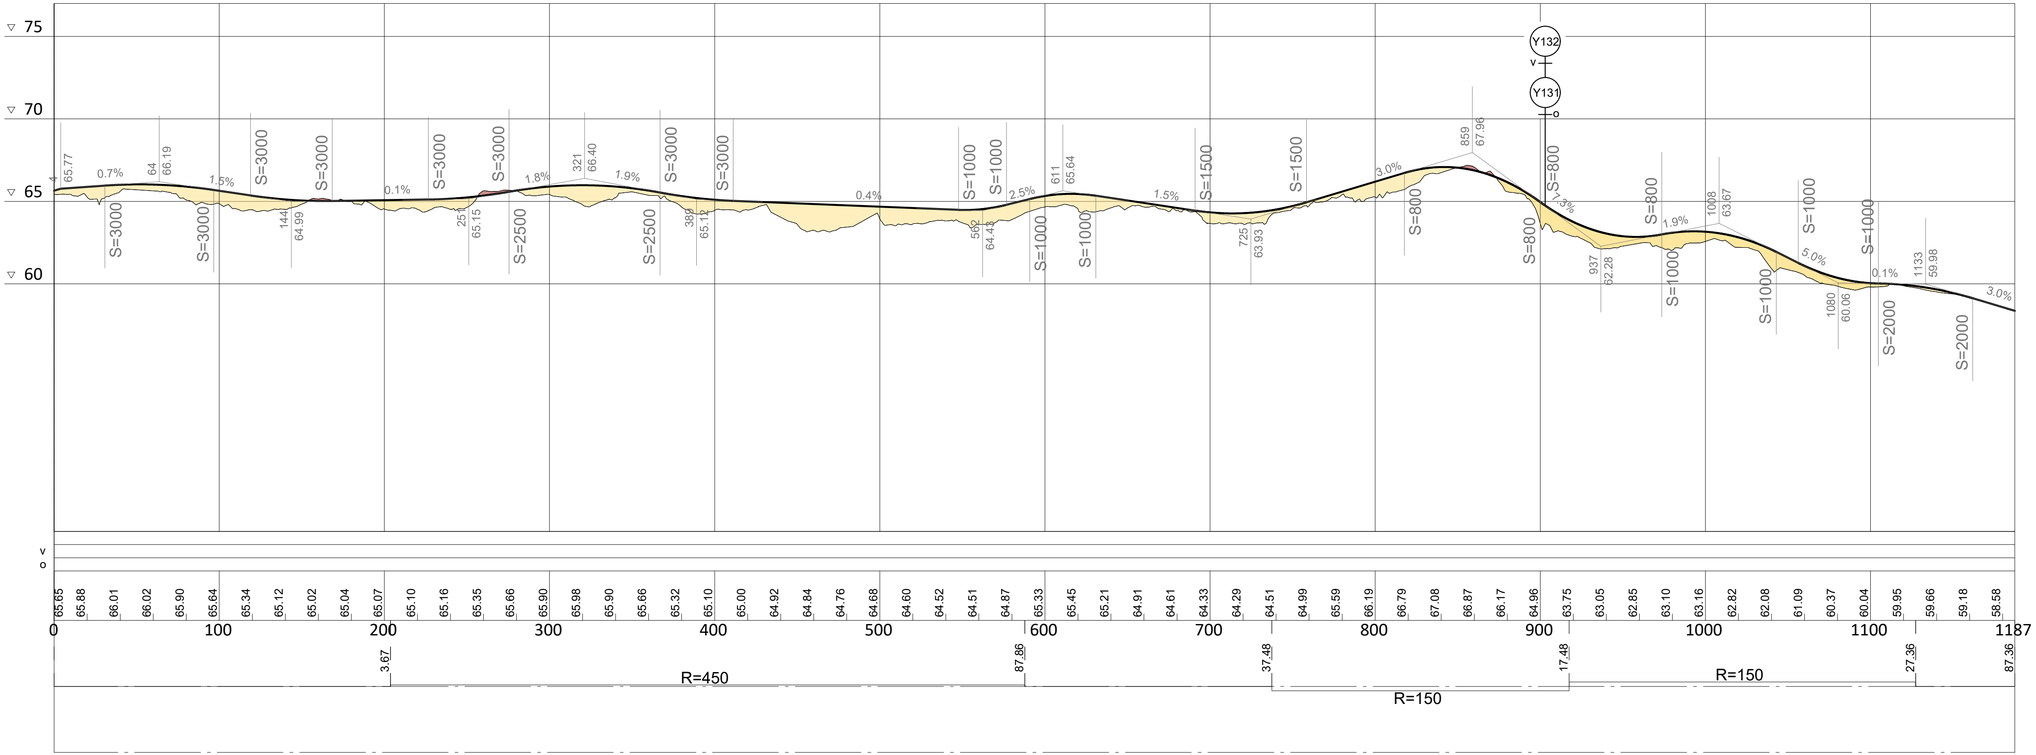

Merkki	Muutos		Pvm	Suunn.	Tark.	Koordinaattijärjestelmä	ETRS-GK23	Valtatie 9 ohituskaistat välillä Aura - Loimaa, Aura, Pöytyä ja Loimaa TS	
Elinkeino-, liikenne- ja ympäristökeskus		DESTIA A COLAS COMPANY				Korkeusjärjestelmä	N2000	Ohituskaistapari Kuuskoski - Jalkala, Aura, Pöytyä	
Pvm			Pvm	Kari Lehto		Tierekisteritunnus	X	Pituusleikkaus, Y13	Mittakaava 1:2000/1:200
			25.8.2023	Sami Snellman					Piir.nro T216-18