



Y15

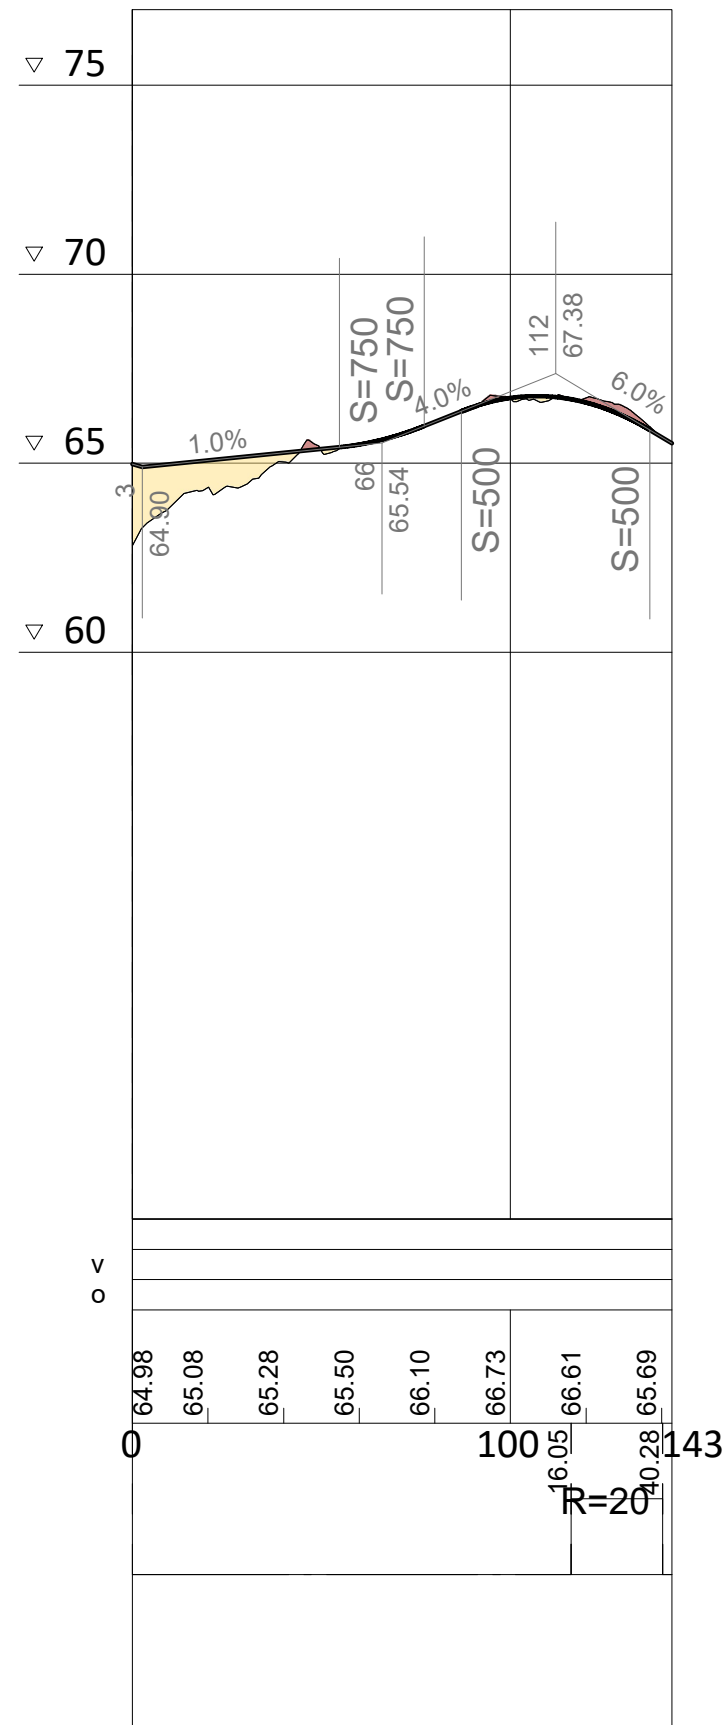


Pohjanvahvistus
Massat
Päällysrakenne
Poikkileikkaus
Tsv:n korkeus
Kaarevuus 5000/R
Sivukaltevuus

Y19

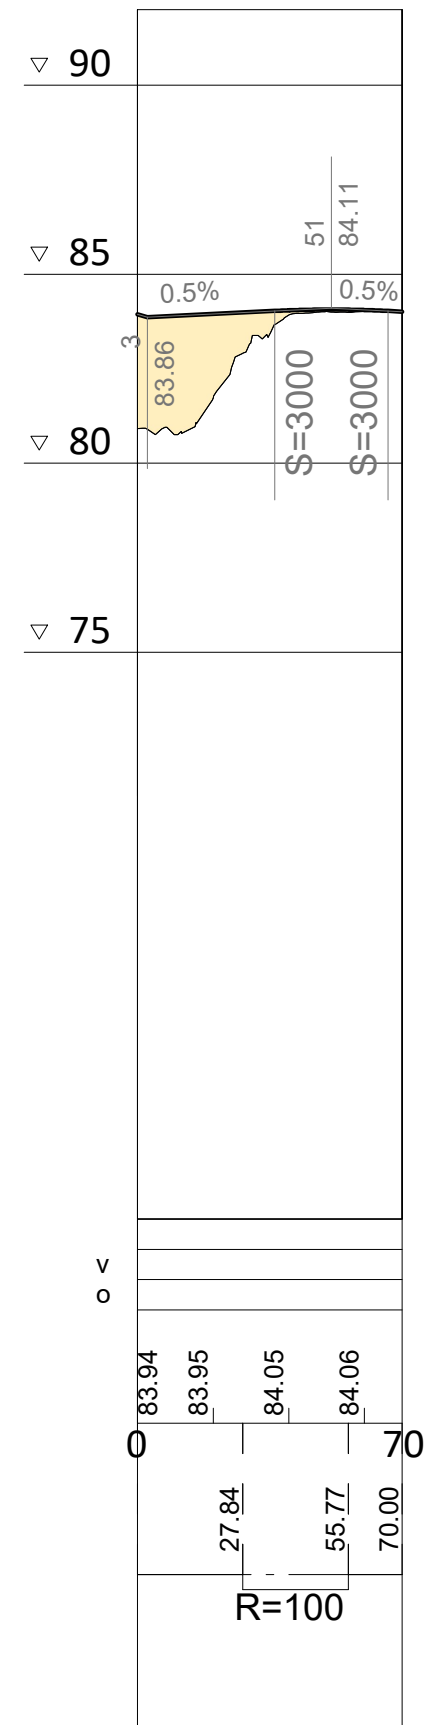


Pohjanvahvistus
Massat
Päällysrakenne
Poikkileikkaus
Tsv:n korkeus
Kaarevuus 5000/R
Sivukaltevuus

Y20

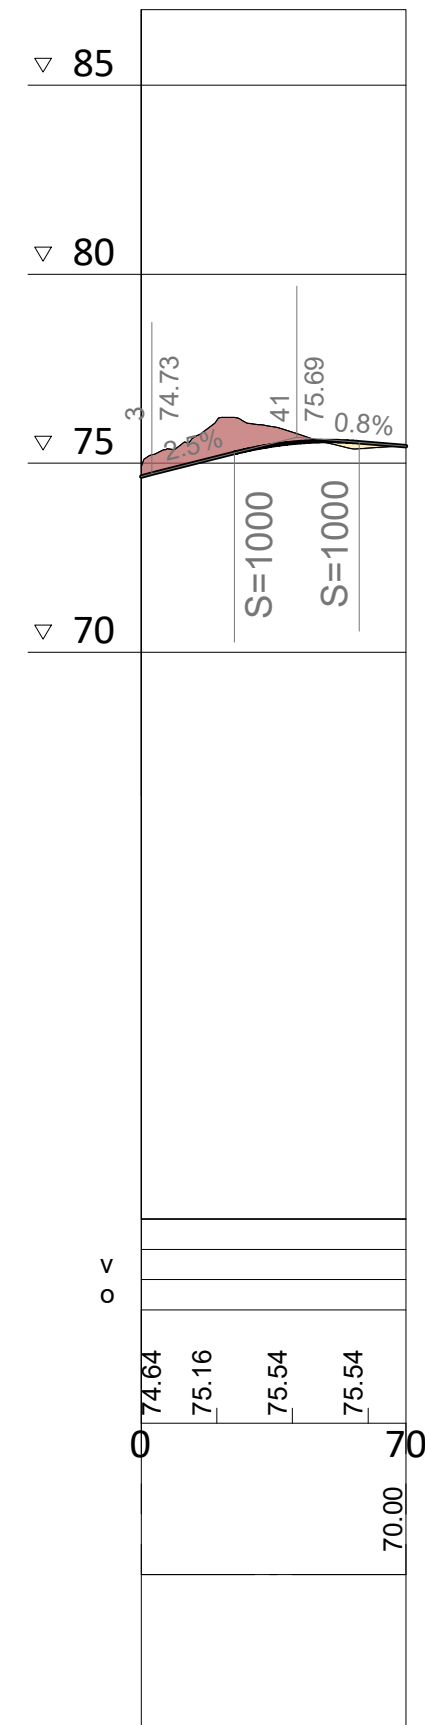

Pohjanvahvistus
Massat
Päällysrakenne
Poikkileikkaus
Tsv:n korkeus
Kaarevuus 5000/R
Sivukaltevuus

Y21

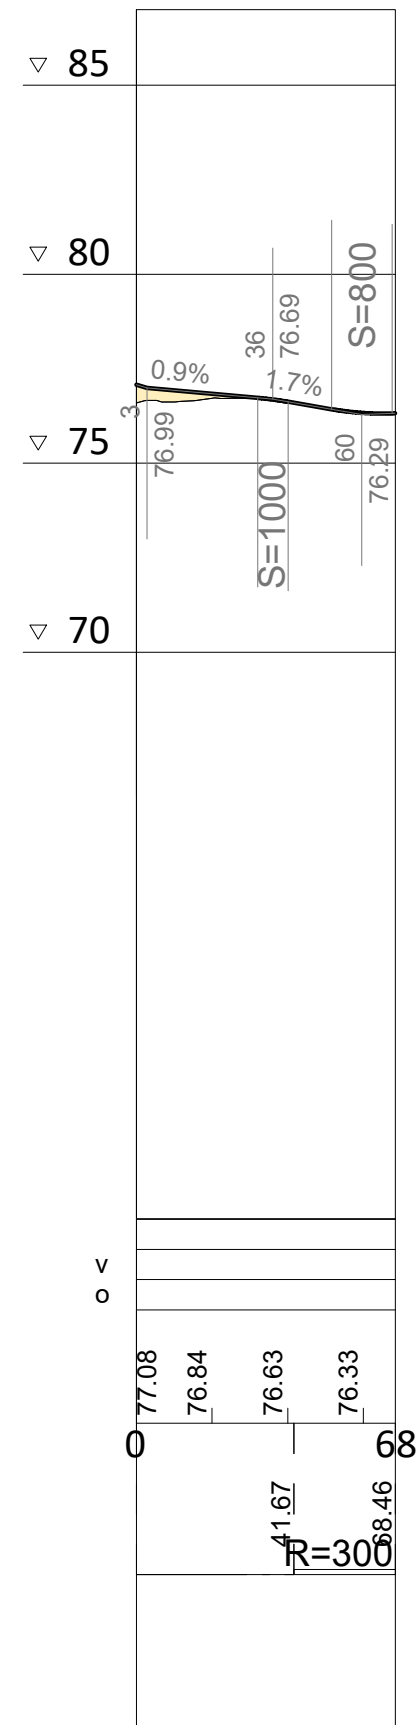

Pohjanvahvistus
Massat
Päällysrakenne
Poikkileikkaus
Tsv:n korkeus
Kaarevuus 5000/R
Sivukaltevuus

Merkki	Muutos	Pvm	Suunn.	Tark.	Koordinaattijärjestelmä	Valtatie 9 ohituskaistat välillä Aura - Loimaa, Aura, Pöytyä ja Loimaa TS
					ETRS-GK23	
					Korkeusjärjestelmä	Ohituskaistapari Kuuskoski - Jalkala, Aura, Pöytyä
					N2000	
Pvm		Pvm	Kari Lehto		Tierekisteritunnus	Pituusleikkaus, Y15, Y19, Y20 & Y21
		25.8.2023	Sami Snellman		X	Mittakaava 1:2000/1:200
						Piir.nro T216-19

