Y24

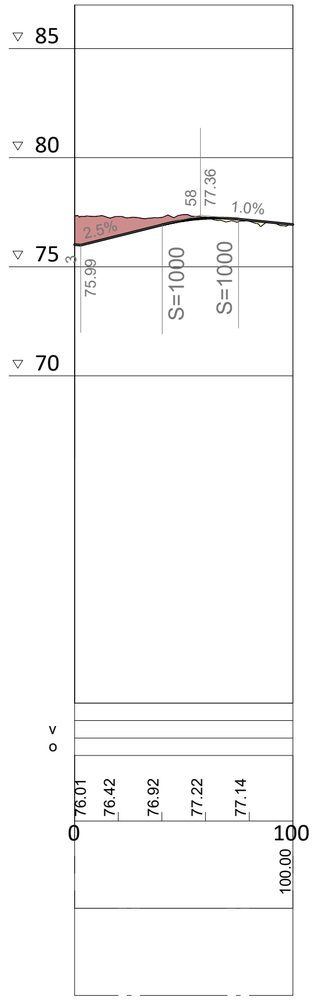

Pohjanvahvistus

Massat

Päällysrakenne

Poikkileikkaus

Tsv:n korkeus

v o

76.01 76.42 76.92 77.22 77.14

0 100

100.00

Kaarevuus 5000/R

Sivukaltevuus

Y25

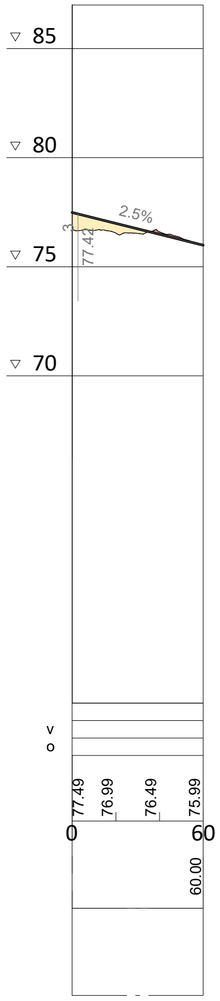

Pohjanvahvistus

Massat

Päällysrakenne

Poikkileikkaus

Tsv:n korkeus

v o

77.49 76.99 76.49 75.99

0 60

60.00

Kaarevuus 5000/R

Sivukaltevuus

Y30

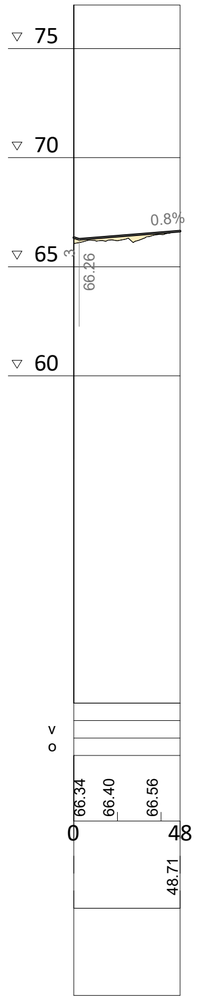

Pohjanvahvistus

Massat

Päällysrakenne

Poikkileikkaus

Tsv:n korkeus

v o

66.34 66.40 66.56

0 48

48.71

Kaarevuus 5000/R

Sivukaltevuus

Y31

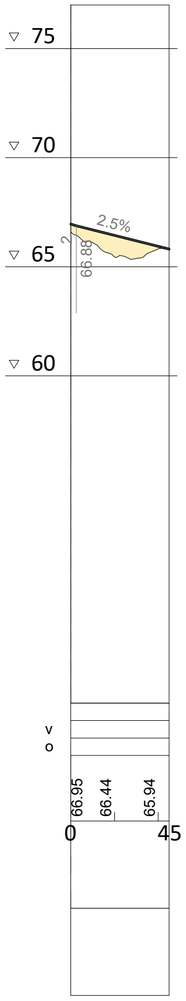

Pohjanvahvistus

Massat

Päällysrakenne

Poikkileikkaus

Tsv:n korkeus

v o

66.95 66.44 65.94

0 45

Kaarevuus 5000/R

Sivukaltevuus

Merkki	Muutos	Pvm	Suunn.	Tark.

Elinkeino-, liikenne- ja ympäristökeskus

DESTIA
A COLAS GROUP COMPANY

Pvm		25.8.2023	Kari Lehto
			Sami Snellman

Koordinaattijärjestelmä	ETRS-GK23	Valtatie 9 ohituskaistat välillä Aura - Loimaa, Aura, Pöytyä ja Loimaa TS		
Korkeusjärjestelmä	N2000	Ohituskaistapari Kuuskoski - Jalkala, Aura, Pöytyä		
Tierekisteritunnus	X	Pituusleikkaus, Y24, Y25, Y30 & Y31	Mittakaava 1:2000/1:200	Piir.nro T216-21