




# Y32

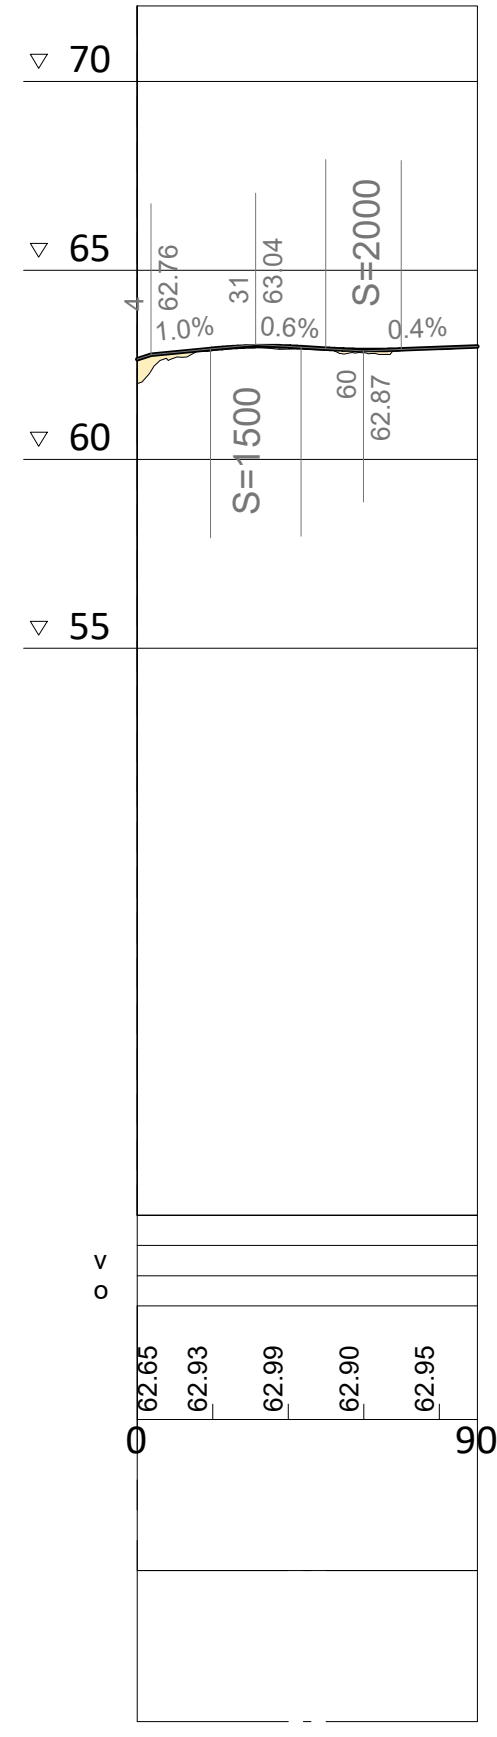

# Y33

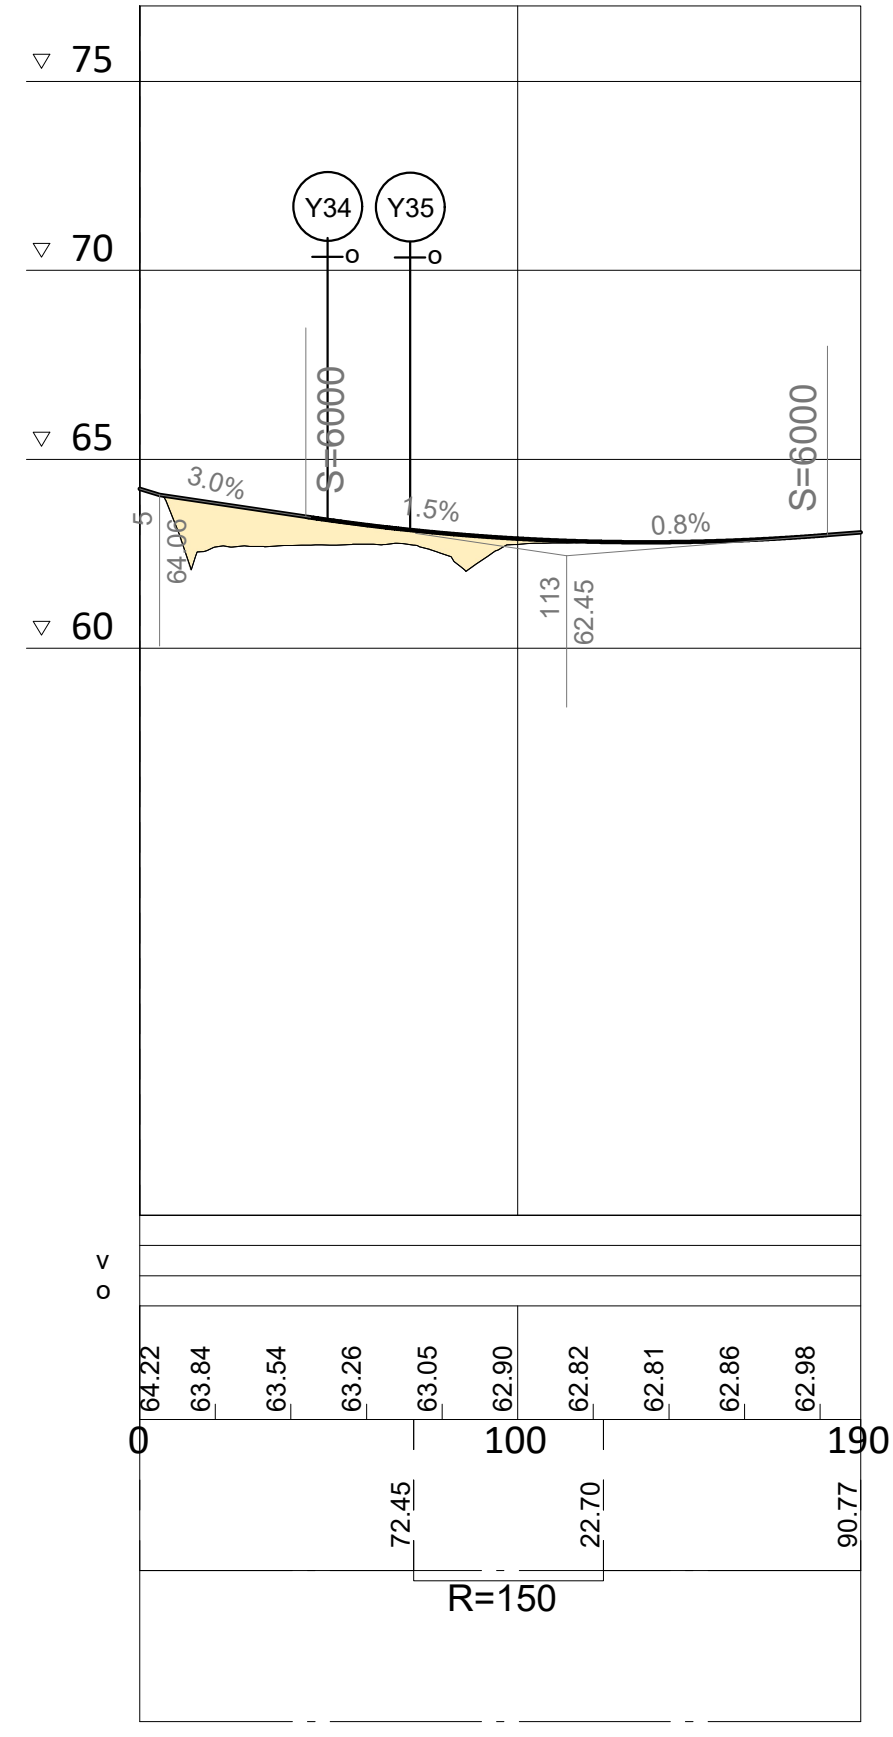

# Y35

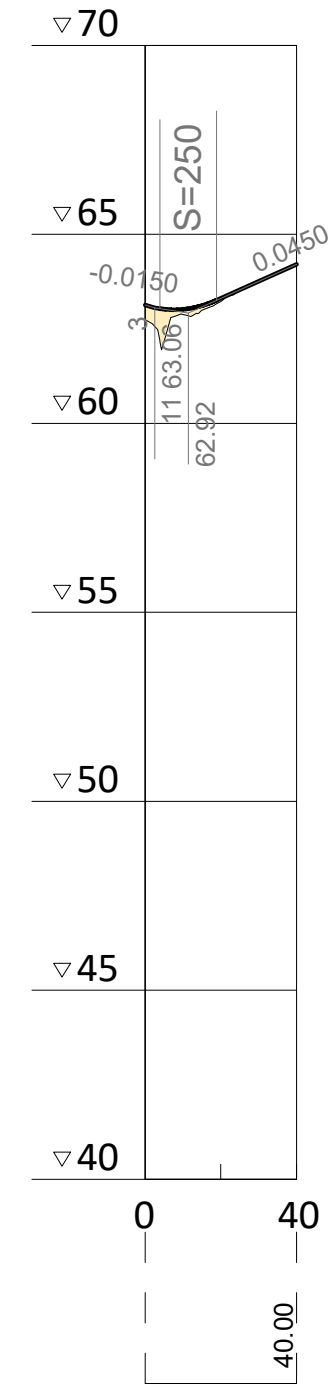

Merkki	Muutos	Pvm	Suunn.	Tark.	Koordinaattijärjestelmä	ETRS-GK23	Valtatie 9 ohituskaistat välillä Aura - Loimaa, Aura, Pöytyä ja Loimaa TS
					Korkeusjärjestelmä	N2000	Ohituskaistapari Kuuskoski - Jalkala, Aura, Pöytyä
					Tierekisteritunnus	X	Pituusleikkaus, Y32, Y33 & Y35
Pvm		Pvm	Kari Lehto		Mittakaava	1:2000/1:200	Piir.nro
		25.8.2023	Sami Snellman				T216-23