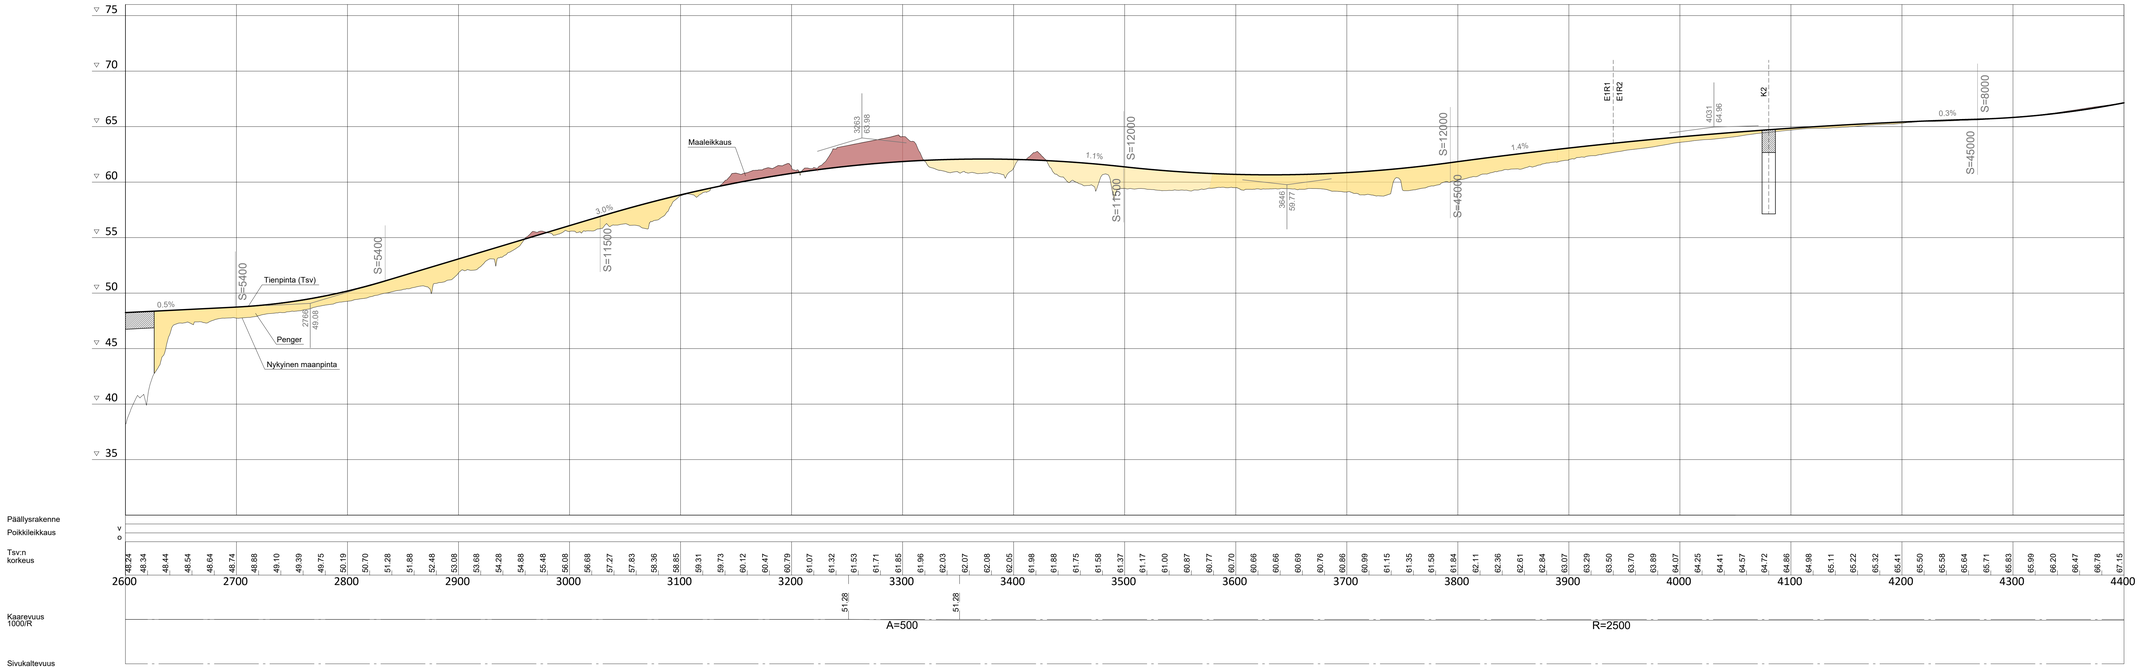

Merkki	Muutos		Pvm	Suunn.	Tark.
Elinkeino-, liikenne- ja ympäristökeskus	DESTIA				
Pvm		Pvm 25.8.2023	Kari Lehto Sami Snellman		

Koordinaattijärjestelmä	ETRS-GK23	Valtatie 9 ohituskaistat välillä Aura - Loimaa, Aura, Pöytyä ja Loimaa TS	
Korkeusjärjestelmä	N2000	Ohituskaistapari Kuuskoski - Jalkala, Aura, Pöytyä	
Tierekisteritunnus	X	Pituusleikkaus, Vt9 plv. 2600 - 4400	Mittakaava 1:2000/1:200
			Piir.nro T216-2