


E1R1

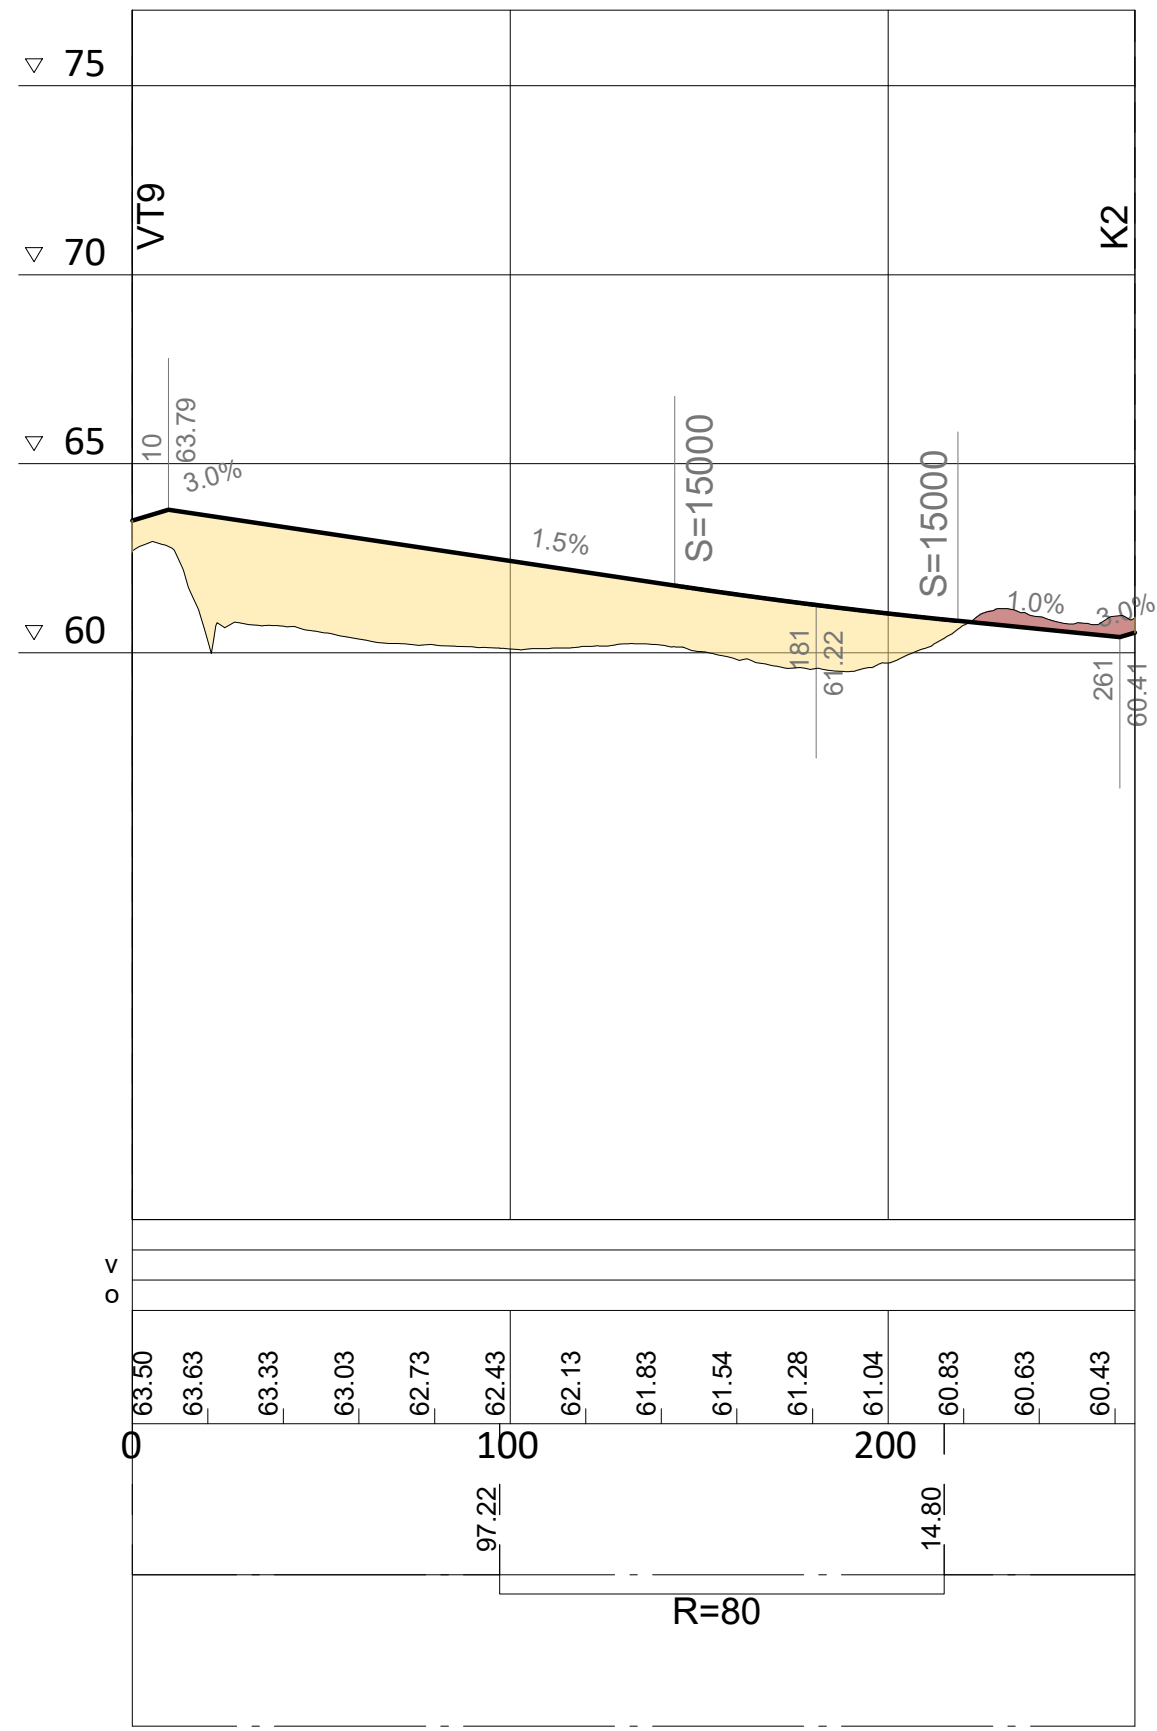

Pohjanvahvistus

Massat

Päällysrakenne


Poikkileikkaus

Tsv:n korkeus

Kaarevuus 5000/R

Sivukaltevuus

E1R2

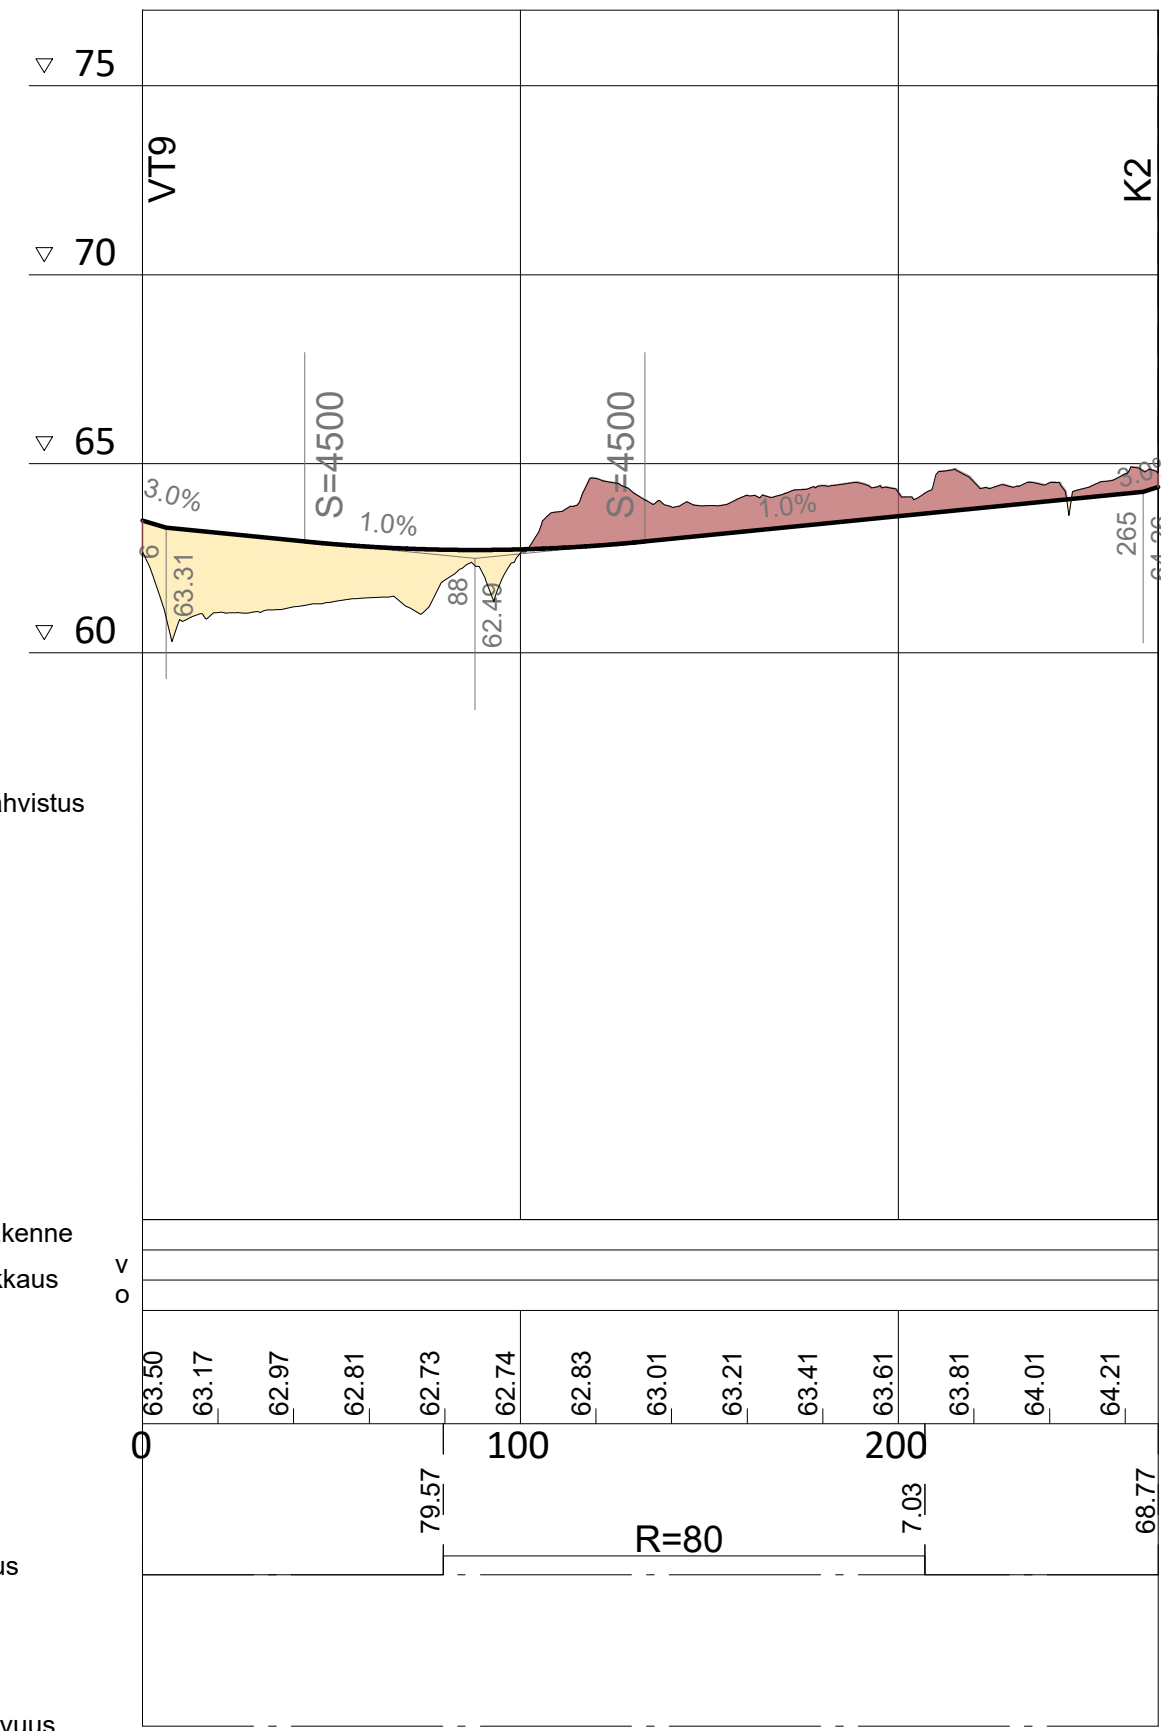

Pohjanvahvistus

Massat

Päällysrakenne

Poikkileikkaus

Tsv:n korkeus

Kaarevuus 5000/R

Sivukaltevuus

Merkki	Muutos	Pvm	Suunn.	Tark.	Koordinaattijärjestelmä	Valtatie 9 ohituskaistat välillä Aura - Loimaa, Aura, Pöytyä ja Loimaa TS	
 					Korkeusjärjestelmä	N2000	Ohituskaistapari Kuuskoski - Jalkala, Aura, Pöytyä
					Tierekisteritunnus	X	Pituusleikkaus, E1R1 & E1R2
Pvm		Pvm	25.8.2023	Kari Lehto Sami Snellman			