



Mt 181

Piennarlevitykset jalankulku- ja pyöräilyväylän liitoskohdassa

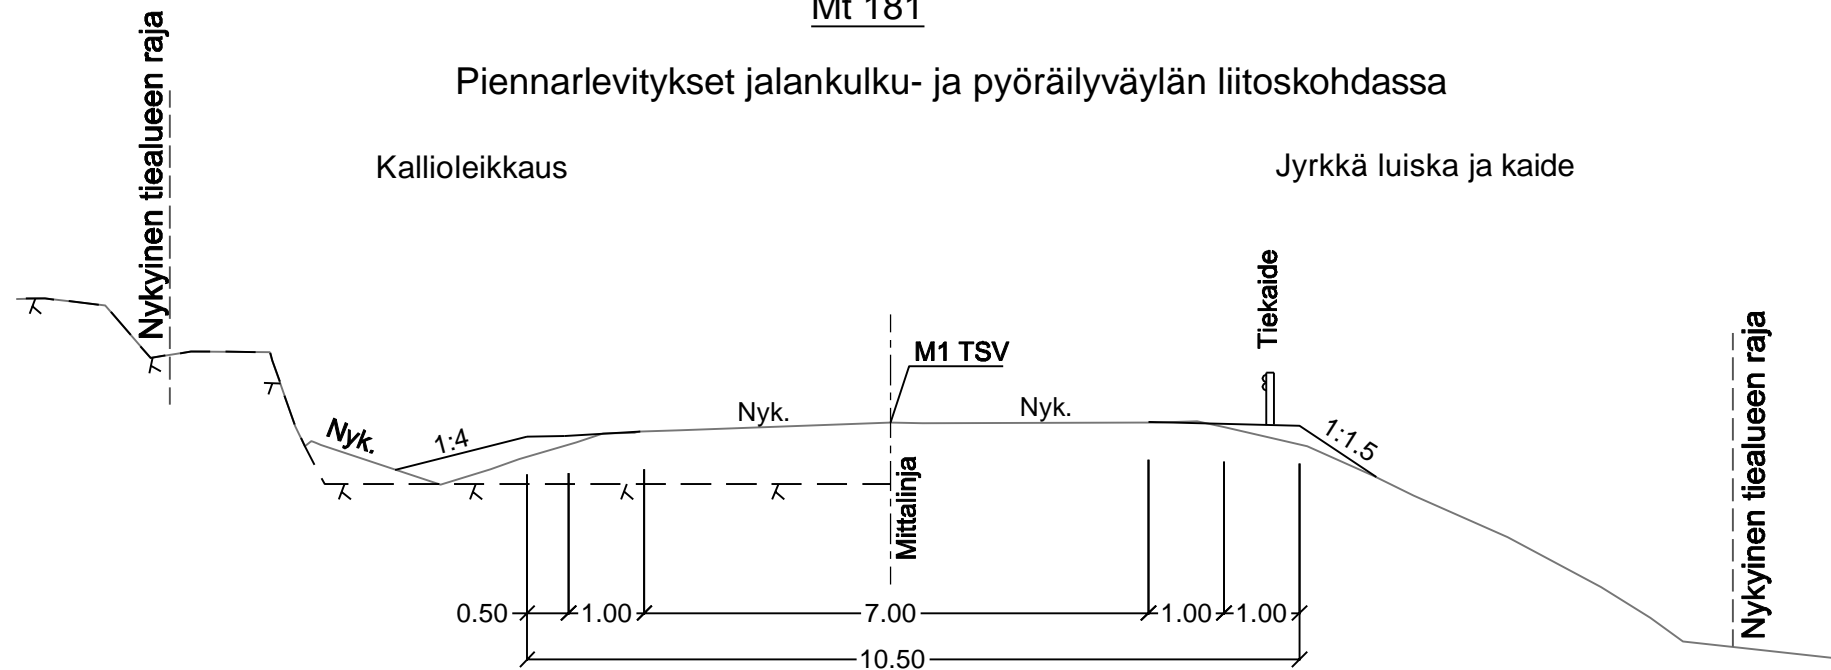

Mt 181

Linja-autopysäkki

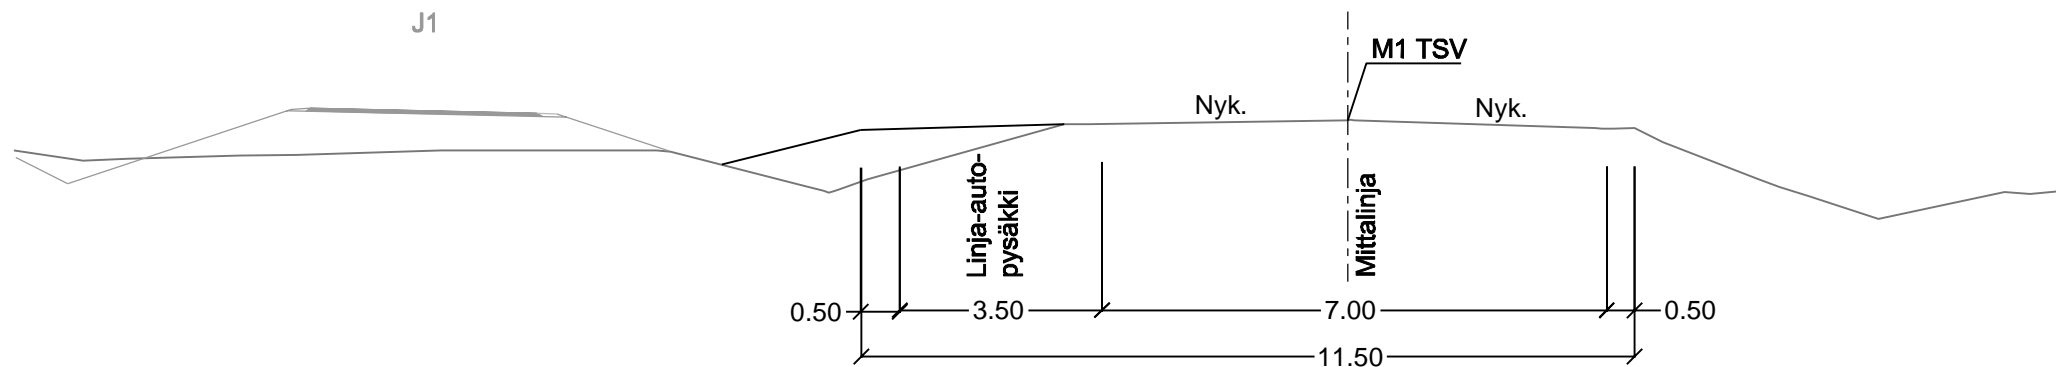

LUONNOS

Merkki	Muutos	Pvm	Suunn.	Tark.
Pvm	Projektipäällikkö	Pvm	Projektipäällikkö	Pvm

Koordinaattijärjestelmä	ETRS GK23	Mt180 parantaminen rakentamalla jalankulku ja polkupyöräväylä välille Ernholmantie - Prostvik, Parainen. Tiesuunnitelma		
Korkeusjärjestelmä	N2000			
Tierekisteritunnus	M1 Peruspoikkileikkaukset	Mittakaava	Piir.nro	
		1:200	T215-2	