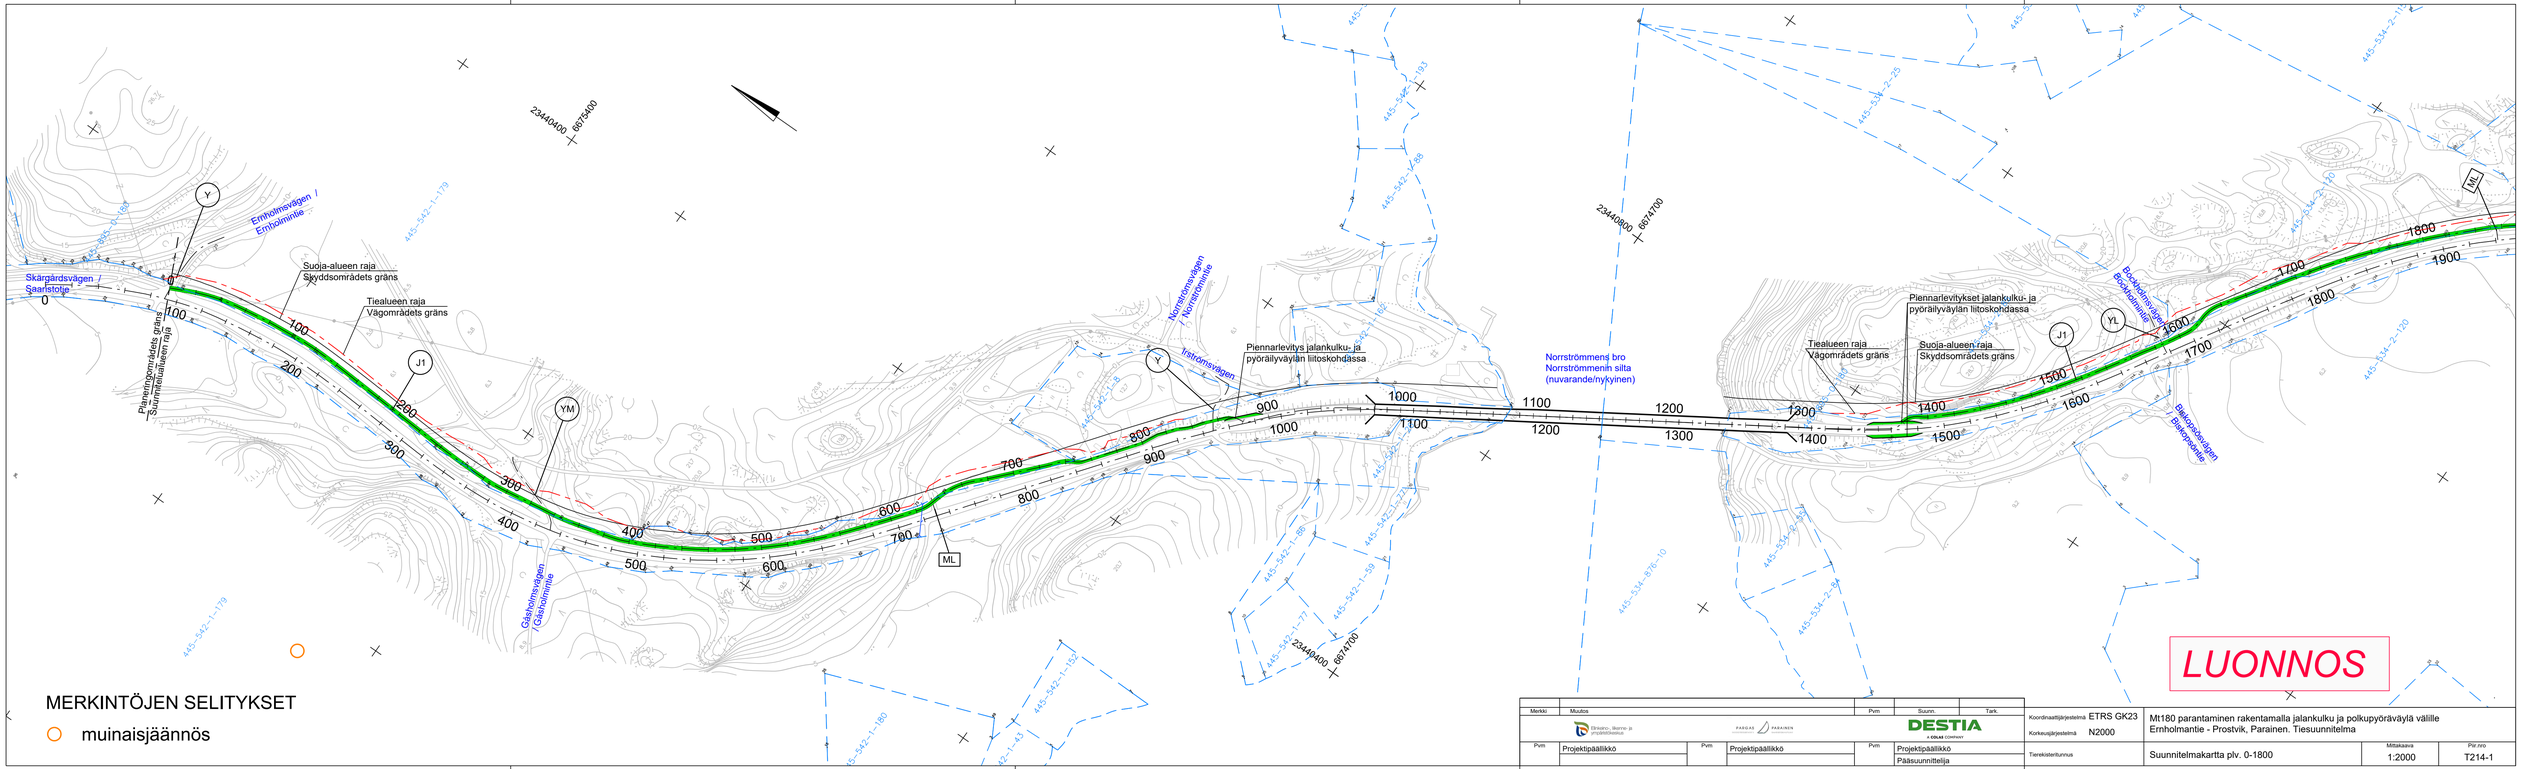

Merkki	Muutos	Pvm	Suunn.	Tark.

Ehitaro-, Ilkimo- ja projektitoimisto

PARGAS PARAINEN

DESTIA a COWI company

Pvm		Pvm		Pvm	
	Projektipäällikkö		Projektipäällikkö		Projektipäällikkö Pääsuunnittelija

Koordinaattijärjestelmä	ETRS GK23	Mt180 parantaminen rakentamalla jalankulku ja polkupyöräväylä välille Ernholmantie - Prostvik, Parainen. Tiesuunnitelma	
Korkeusjärjestelmä	N2000		
Tierekisteritunnus		Suunnitelmakartta plv. 0-1800	Mittakaava 1:2000
			Piir.nro T214-1