


Seniorikuntoilu

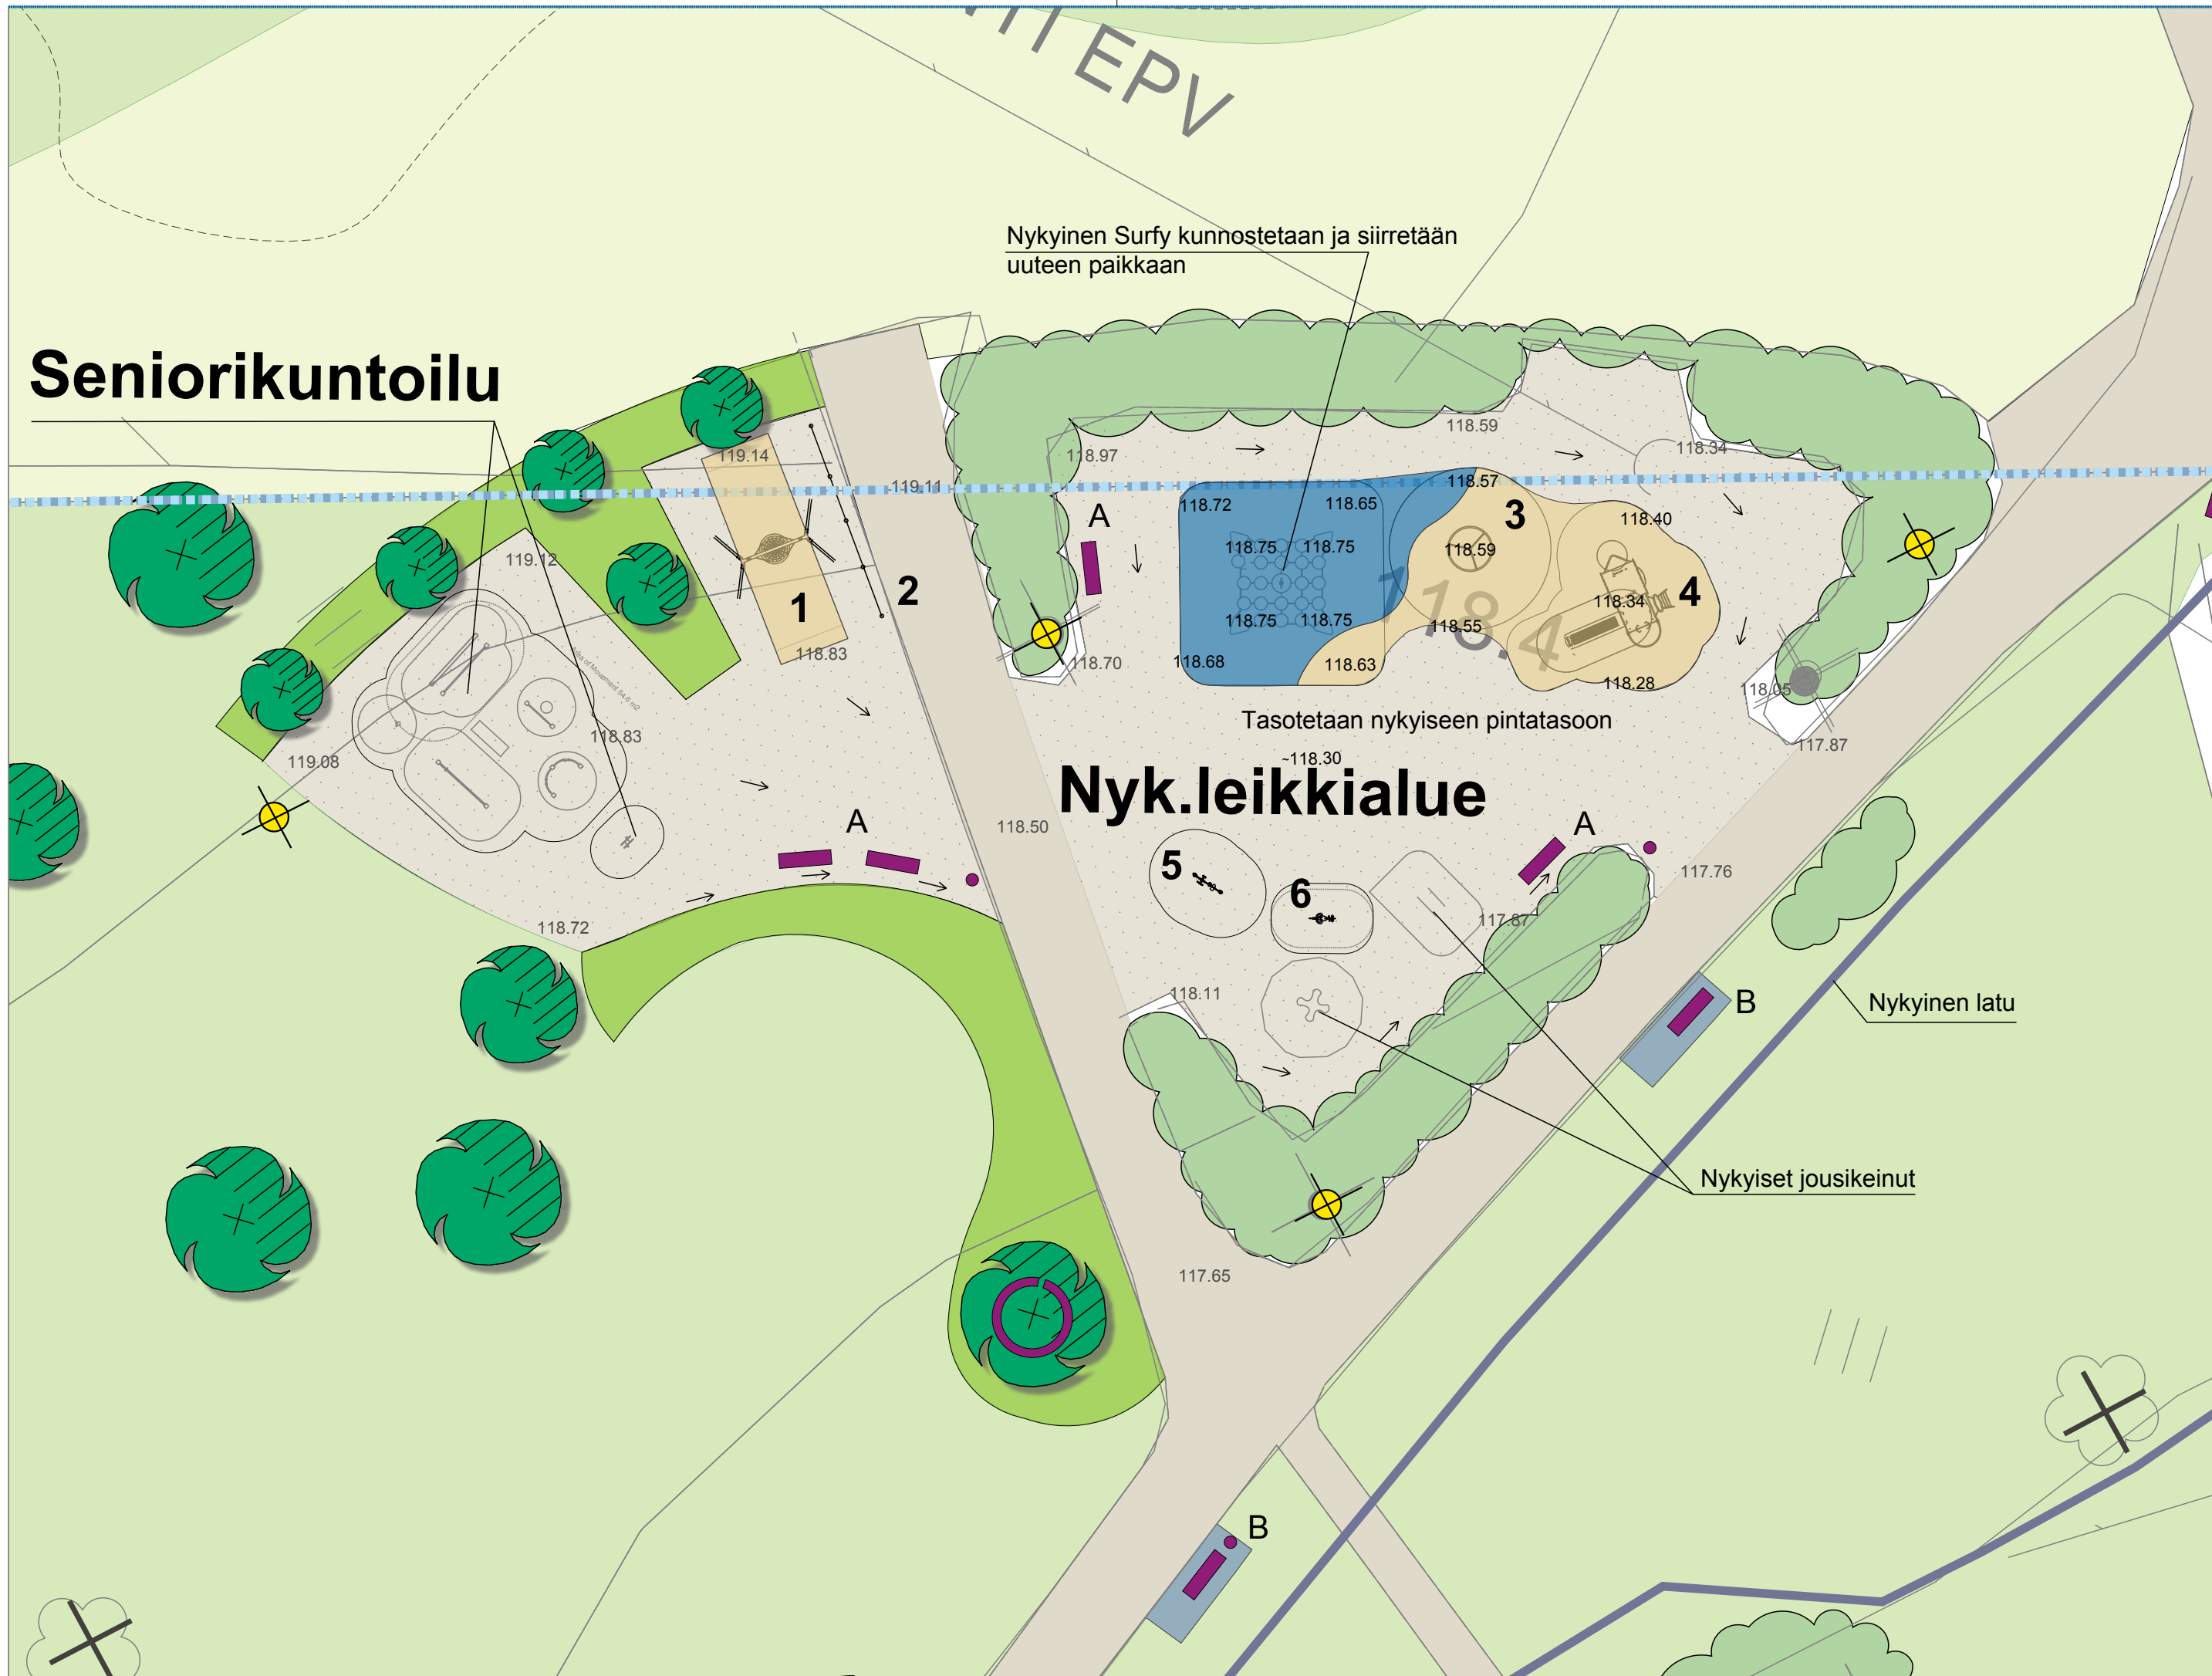

MERKKIEN SELITYKSET

- Istutettava lehtipuu / havupuu
- Kuntoarvion perusteella poistettava puu
- Istutettava pensas
- Nykyinen pensas
- Liuskekiveys, harmaa
- Kivituhka
- Uusi kivituhkapinta
- Valettava turva-alusta, Flexotop Aqua
- Valettava turva-alusta, Flexotop Tierra
- Hoidettava nurmi, A3
- Penkki A, selkänojallinen
Penkki B, selkänojatön
City-roska-astia
- Puun rungonsuojana 'Viisikko Värikäs'
- Nykyinen maanpinnan korko
- Suunniteltu korko
- Virtausnuoli
- Uusi valaisin
- Nykyinen valaisin

Kasvillisuus on esitetty asemapiirustuksessa piir.nro 1

NYKYISET VÄLINEET

Senioripuisto S, Lappset 081500M ja käsipyörä 081455M

- putoamiskorkeus 0,42 m
- turva-alue 54,6 m² + 4,6 m²
- pintana kivituhka
- välineet valmiina asennettaviksi

Surfy (aallokko), Lappset 200010

- putoamiskorkeus 1,00 m
- turva-alue 38,3 m²
- valettava turva-alusta, Flexotop, joustoalustan paksuus 30 mm

Nykyiset jousikeinut, Lohikäärme ja Nelilehti, Kompan

- putoamiskorkeus 0,42 m ja 0,6 m
- turva-alue 7,4 m² ja 9,6 m²
- pintana kivituhka

UUDET LEIKKIVÄLINEET

1. Linnunpesäkeinu, Kompan KSW90040-0909

- putoamiskorkeus 1,49 m
- turva-alue 18,5 m²
- valettava turva-alusta Flexotop, joustoalustan paksuus 60 mm



2. Juoksuesteaita, Lappset J47551

- 5 tolppaa, h=90 cm, valetaan betoniin
- 8,4 m metallivahvistettu köysi



3. Linnan tuplakiipeily + liuku + parveke, Kompan GSP2008

- putoamiskorkeus 2,05 m
- turva-alue 32,6 m²
- valettava turva-alusta Flexotop, joustoalustan paksuus 80 mm



4. Tankokaruselli, Kompan KPL115

- putoamiskorkeus 1 m
- turva-alue 32,6 m²
- valettava turva-alusta Flexotop, joustoalustan paksuus 30 mm



5. Leikkipaneeli, Kompan PCM000608-0602

- punainen
- ei putoamiskorkeutta
- turva-alue 11,1 m², pintana kivituhka



6. Jousimerileijona, Kompan KPL102

- putoamiskorkeus 47 mm
- turva-alue 7,5 m²
- pintana kivituhka



Merkki	Muutos	Pvm	Suunn.
Hankkeen nimi			
RÄIKÄNPUISTON SUUNNITELMAN PÄIVITYS Rakennussuunnitelma			
Piirustuksen sisältö			
Leikki- ja senioirialueen korkeudet ja kuivatus, kalusteet			
DESTIA		YLÖJÄRVEN KAUPUNKI Tekninen osasto	
Pvm	Suunn.	Pvm	Tark.
27.10.2017	Tuula Karhunen Proj.pääll.		Hyv.
Tierekisteritunnus		Mittakaava	Piir.nro
tie / tieosa / väli		1:200	1A