


Vt9
poikkileikkaus 2+1
keskikaiteella
matalapenger / leikkaus

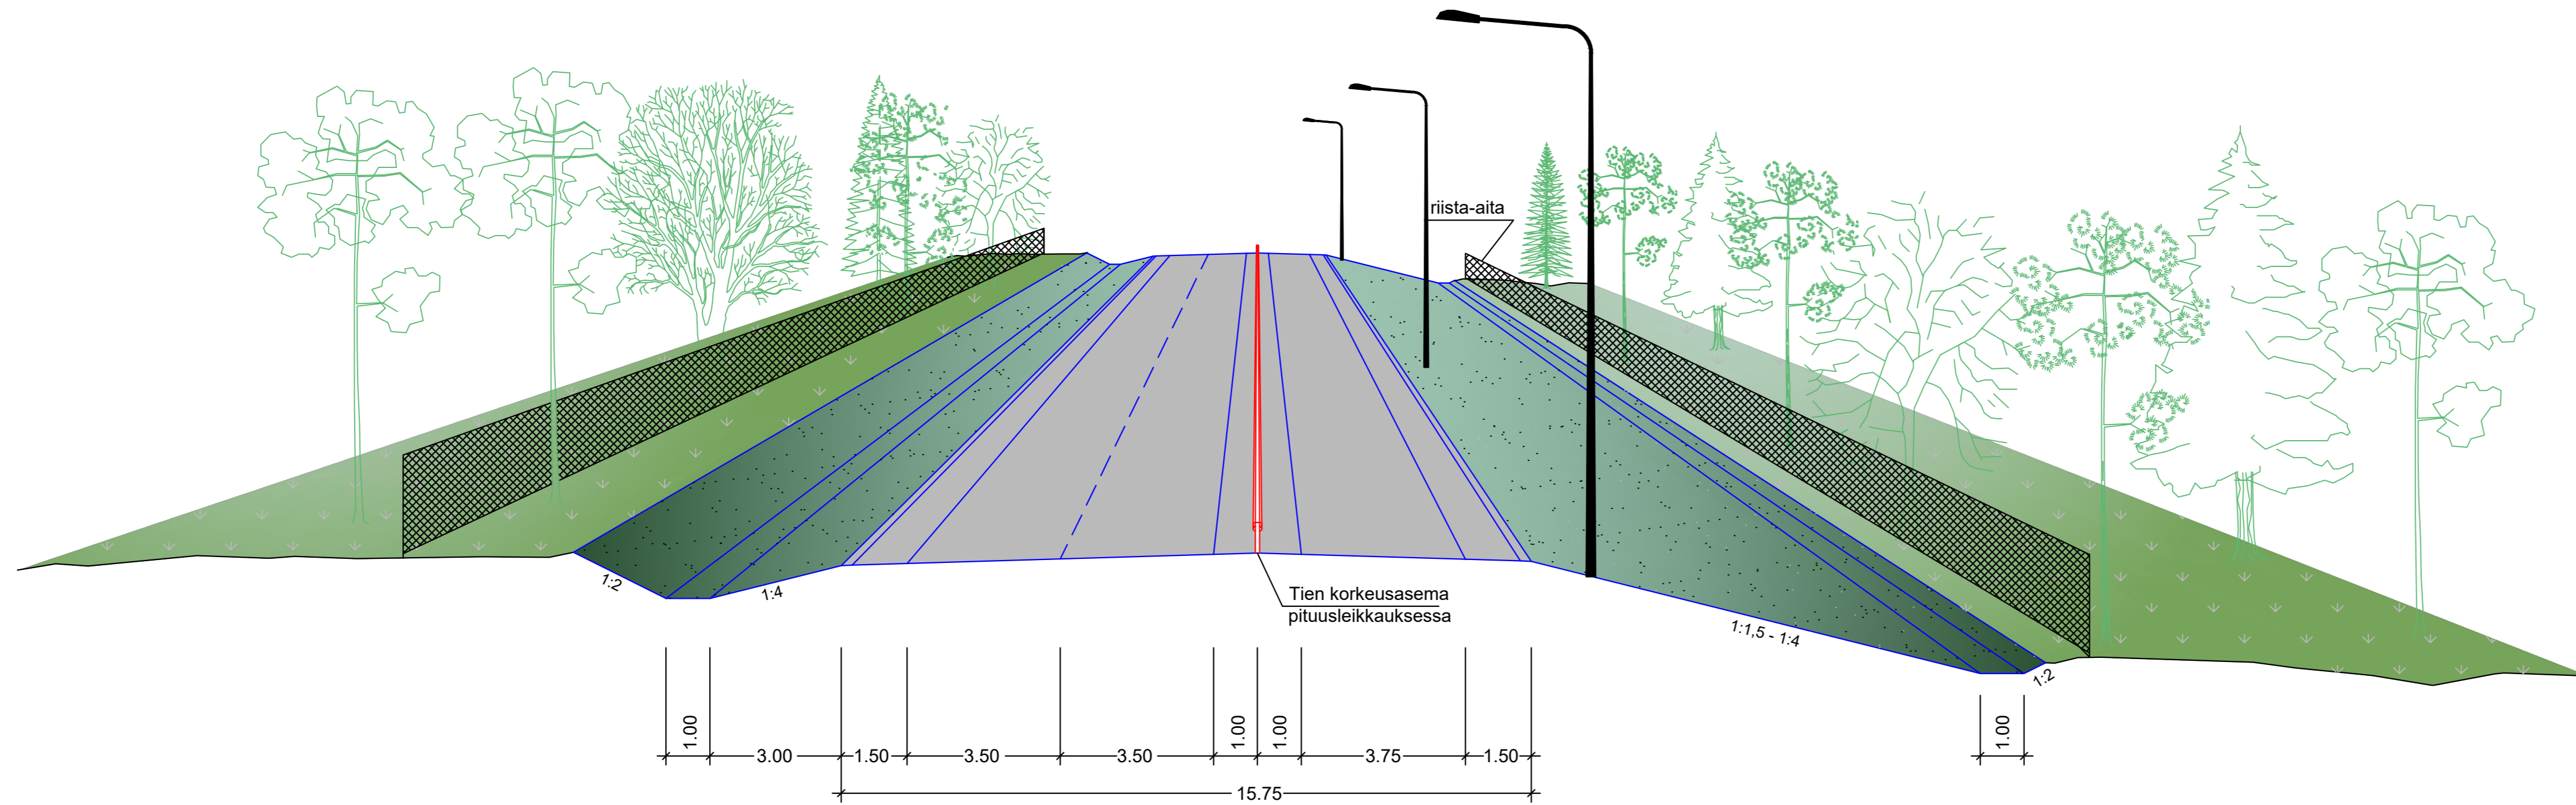

Merkki	Muutos	Pvm	Suunn.	Tark.	Koordinaattijärjestelmä	Valtatie 9 ohituskaistat välillä Aura - Loimaa, Aura, Pöytyä ja Loimaa TS
DESTIA					Korkeusjärjestelmä	N2000
					Tierekisteritunnus	Ohituskaistapari Koskenranta - Rantalankulma, Loimaa
					Mittakaava	1:100
					Piir.no	4T-1
					Vt9 liikennetekninen poikkileikkaus 2+1 keskikaiteella matalapenger / leikkaus	