Y-tiet
sorapintainen
matalapenger / leikkaus

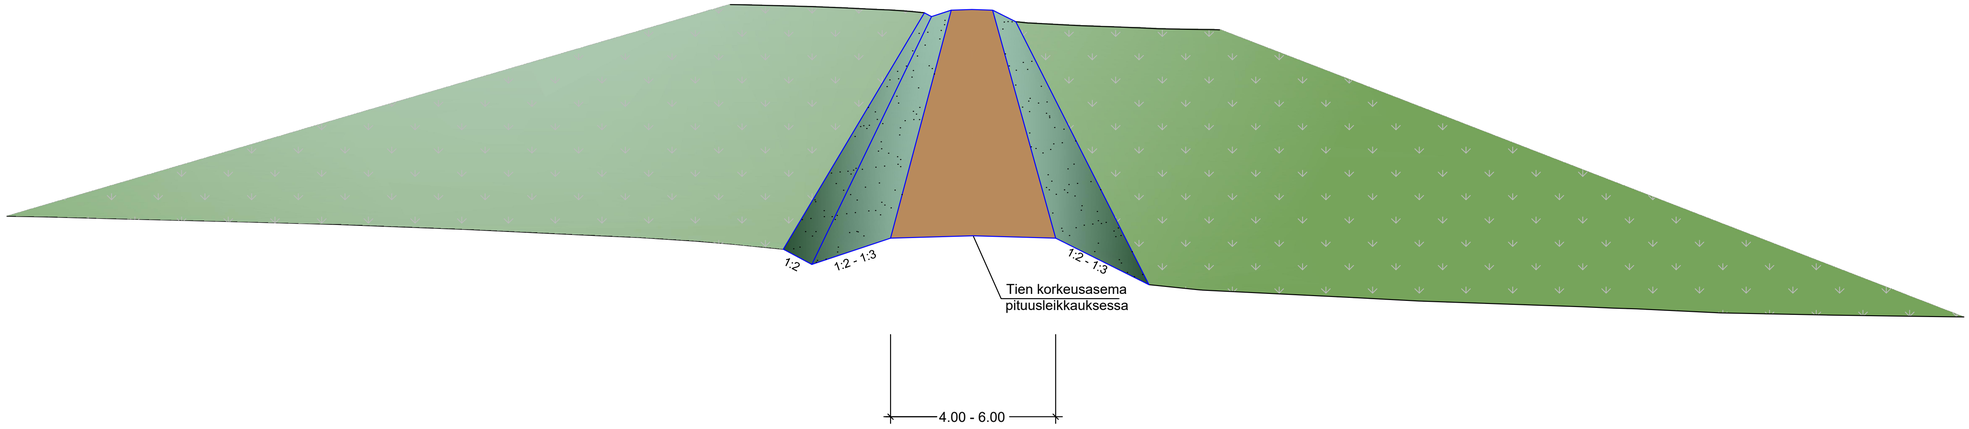

Merkki	Muutos	Pvm	Suunn.	Tark.

DESTIA

Sitoumu, Sarma-ji unsitoumusa

Pvm		Pvm	
x			

Koordinaattijärjestelmä ETRS-GK23	Valtatie 9 ohituskaistat välillä Aura - Loimaa, Aura, Pöytyä ja Loimaa TS	
Korkeusjärjestelmä N2000	Ohituskaistapari Koskenranta - Rantalankulma, Loimaa	
Tierekisteritunnus	Y-tiet sorapintainen matalapenger / leikkaus	Mittakaava 1:100 / Piir.nro 4T- 5