


Vt9
 poikkileikkaus 2+1
 keskikaiteella
 matalapenger / leikkaus

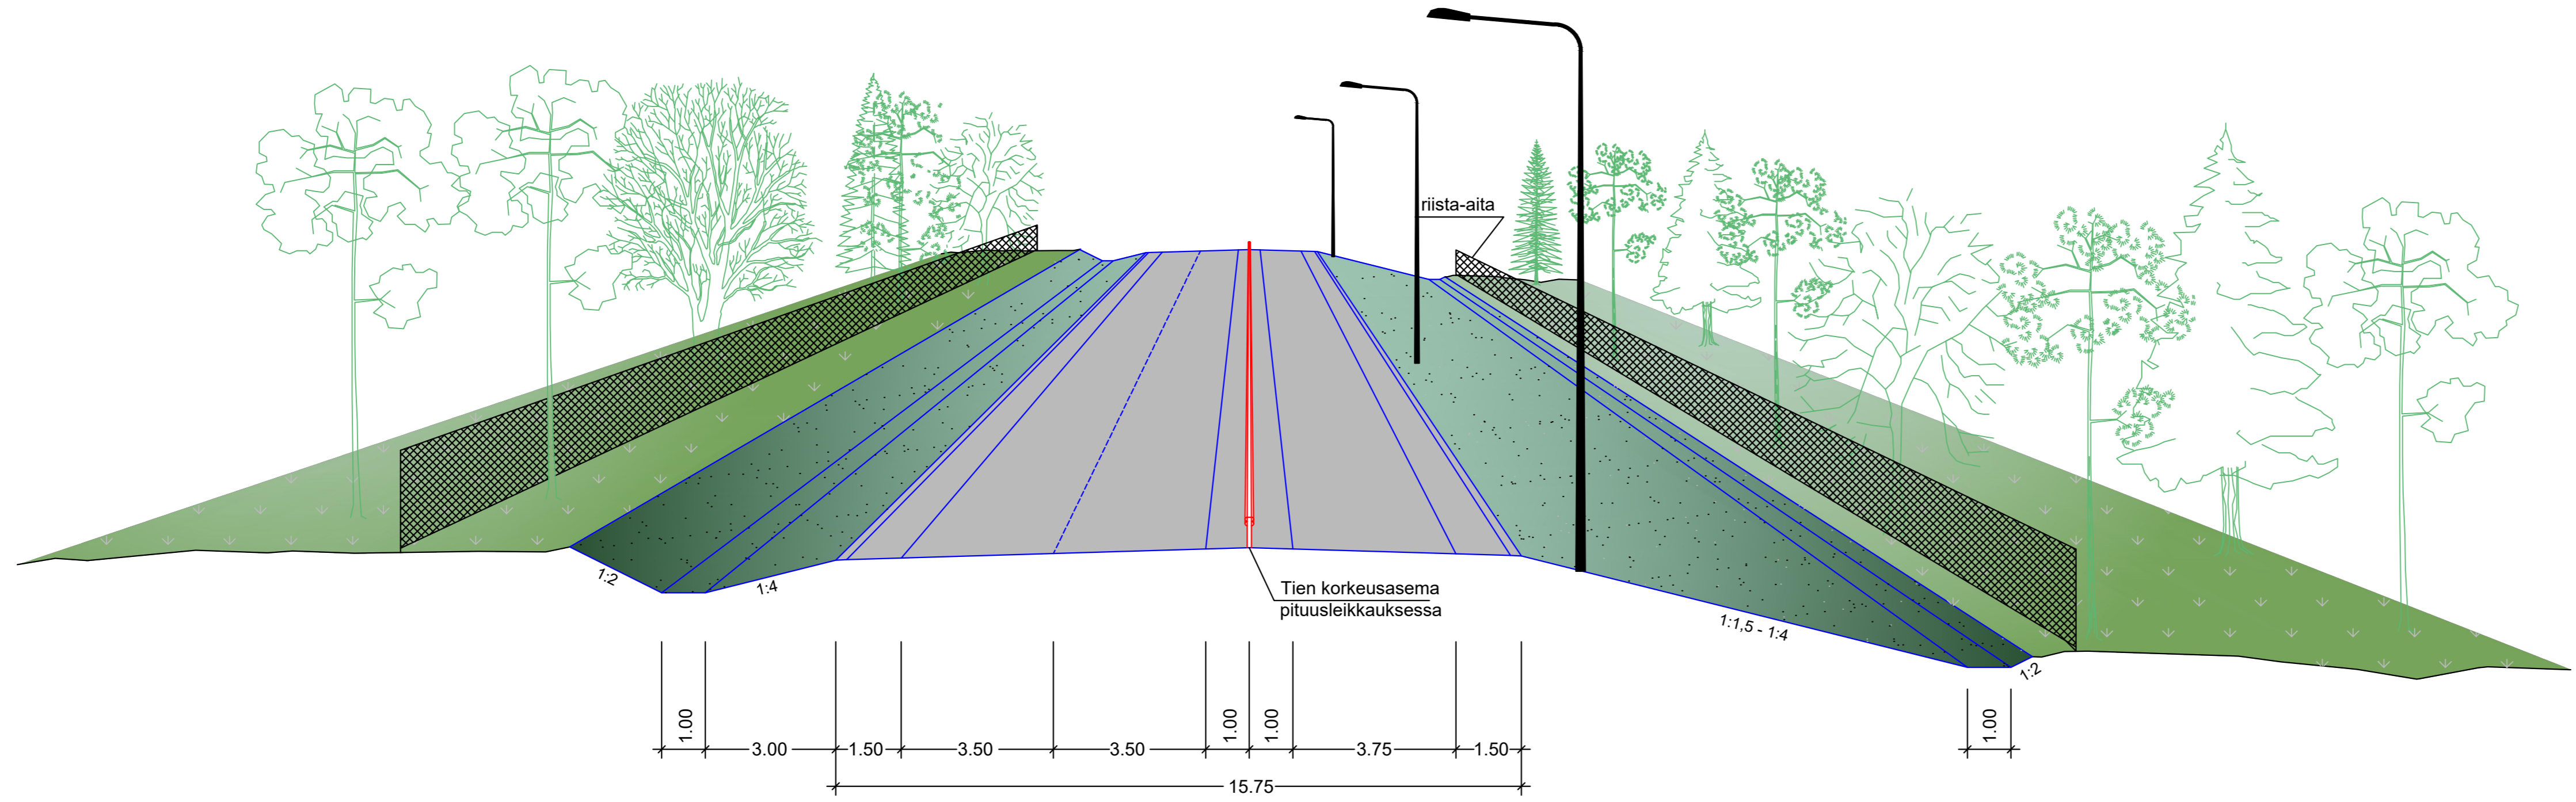

| | | | | | | | | | |
|--------|--------|-----|--------|-------|-------------------------|-----------|--|------------|-------|
| Merkki | Muutos | Pvm | Suunn. | Tark. | Koordinaattijärjestelmä | ETRS-GK23 | Valtatie 9 ohituskaistat välillä Aura - Loimaa, Aura, Pöytyä ja Loimaa TS | | |
| | | | | | Korkeusjärjestelmä | N2000 | Ohituskaistapari Kumila - Mellilä, Pöytyä, Loimaa | | |
| | | | | | Tierekisteritunnus | | Vt9 liikennetekninen poikkileikkaus 2+1 keskikaiteella matalapenger / leikkaus | Mittakaava | 1:100 |